


第2南部調整池からφ900

中台への送水管φ500

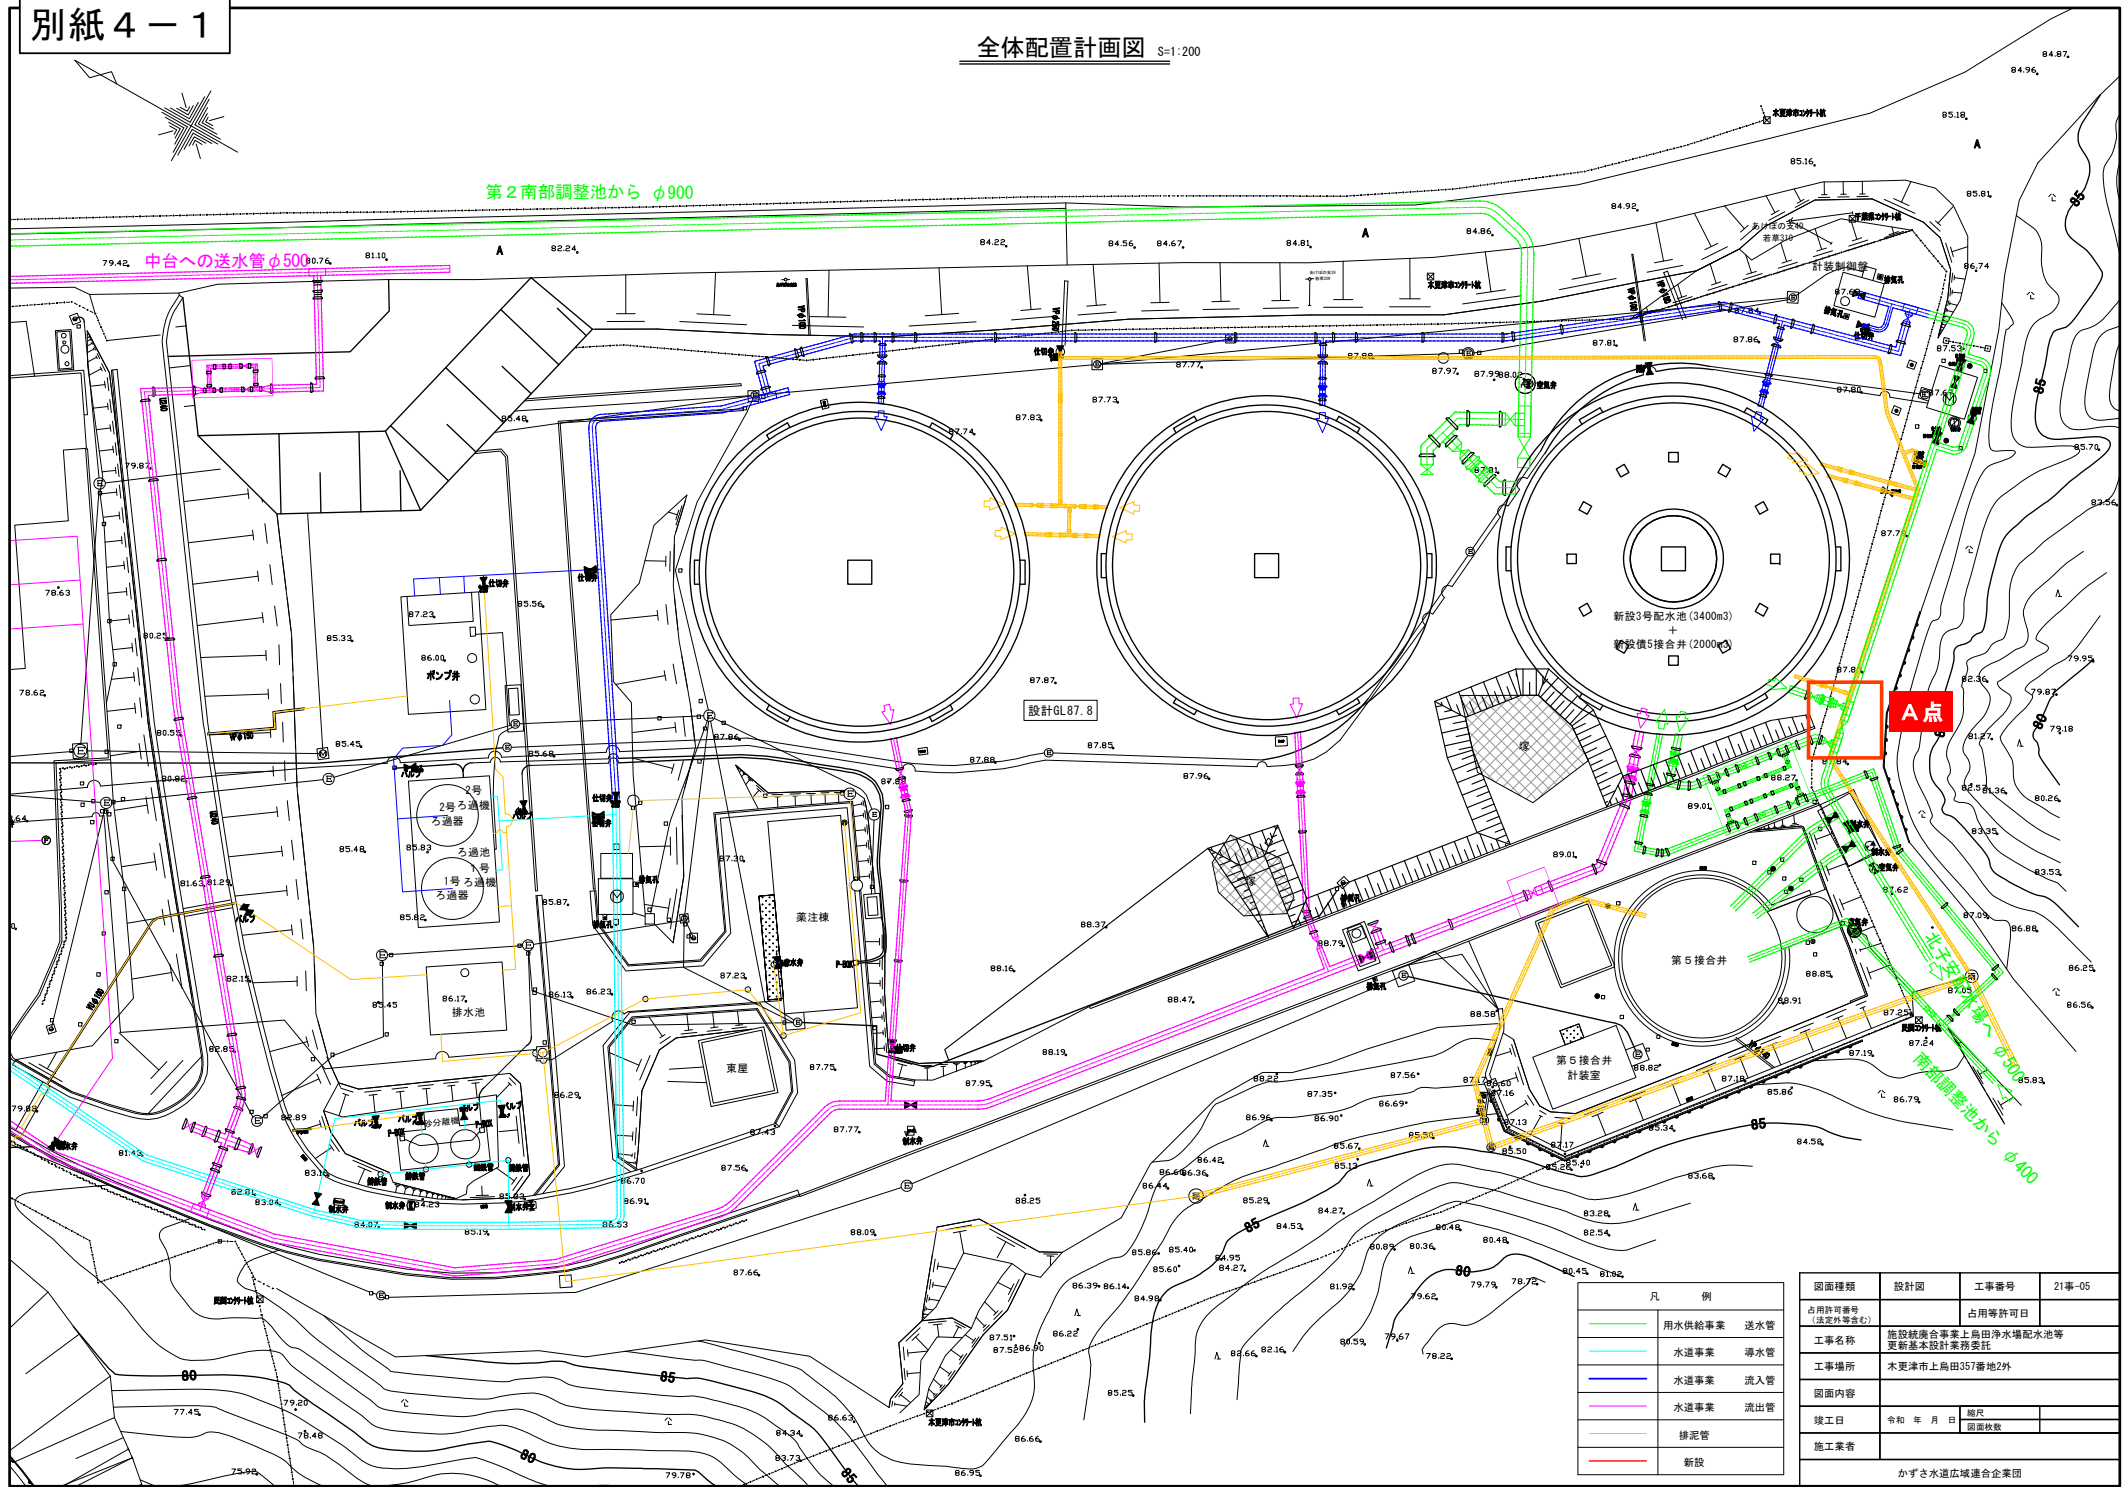

凡例	
<span style="color: green;">—</span>	用水供給事業 送水管
<span style="color: cyan;">—</span>	水道事業 導水管
<span style="color: blue;">—</span>	水道事業 流入管
<span style="color: magenta;">—</span>	水道事業 流出管
<span style="color: yellow;">—</span>	排泥管
<span style="color: red;">—</span>	新設

図面種類	設計図	工事番号	21事-05
占用許可番号 (法定外等含む)		占用等許可日	
工事名称	施設維持費合事業上島浄水場配水池等 更新基本設計業務委託		
工事場所	木更津市上島田357番地2外		
図面内容			
竣工日	令和 年 月 日	縮尺	
施工業者		図面枚数	
かずさ水道広域連合企業団			