別紙５－２

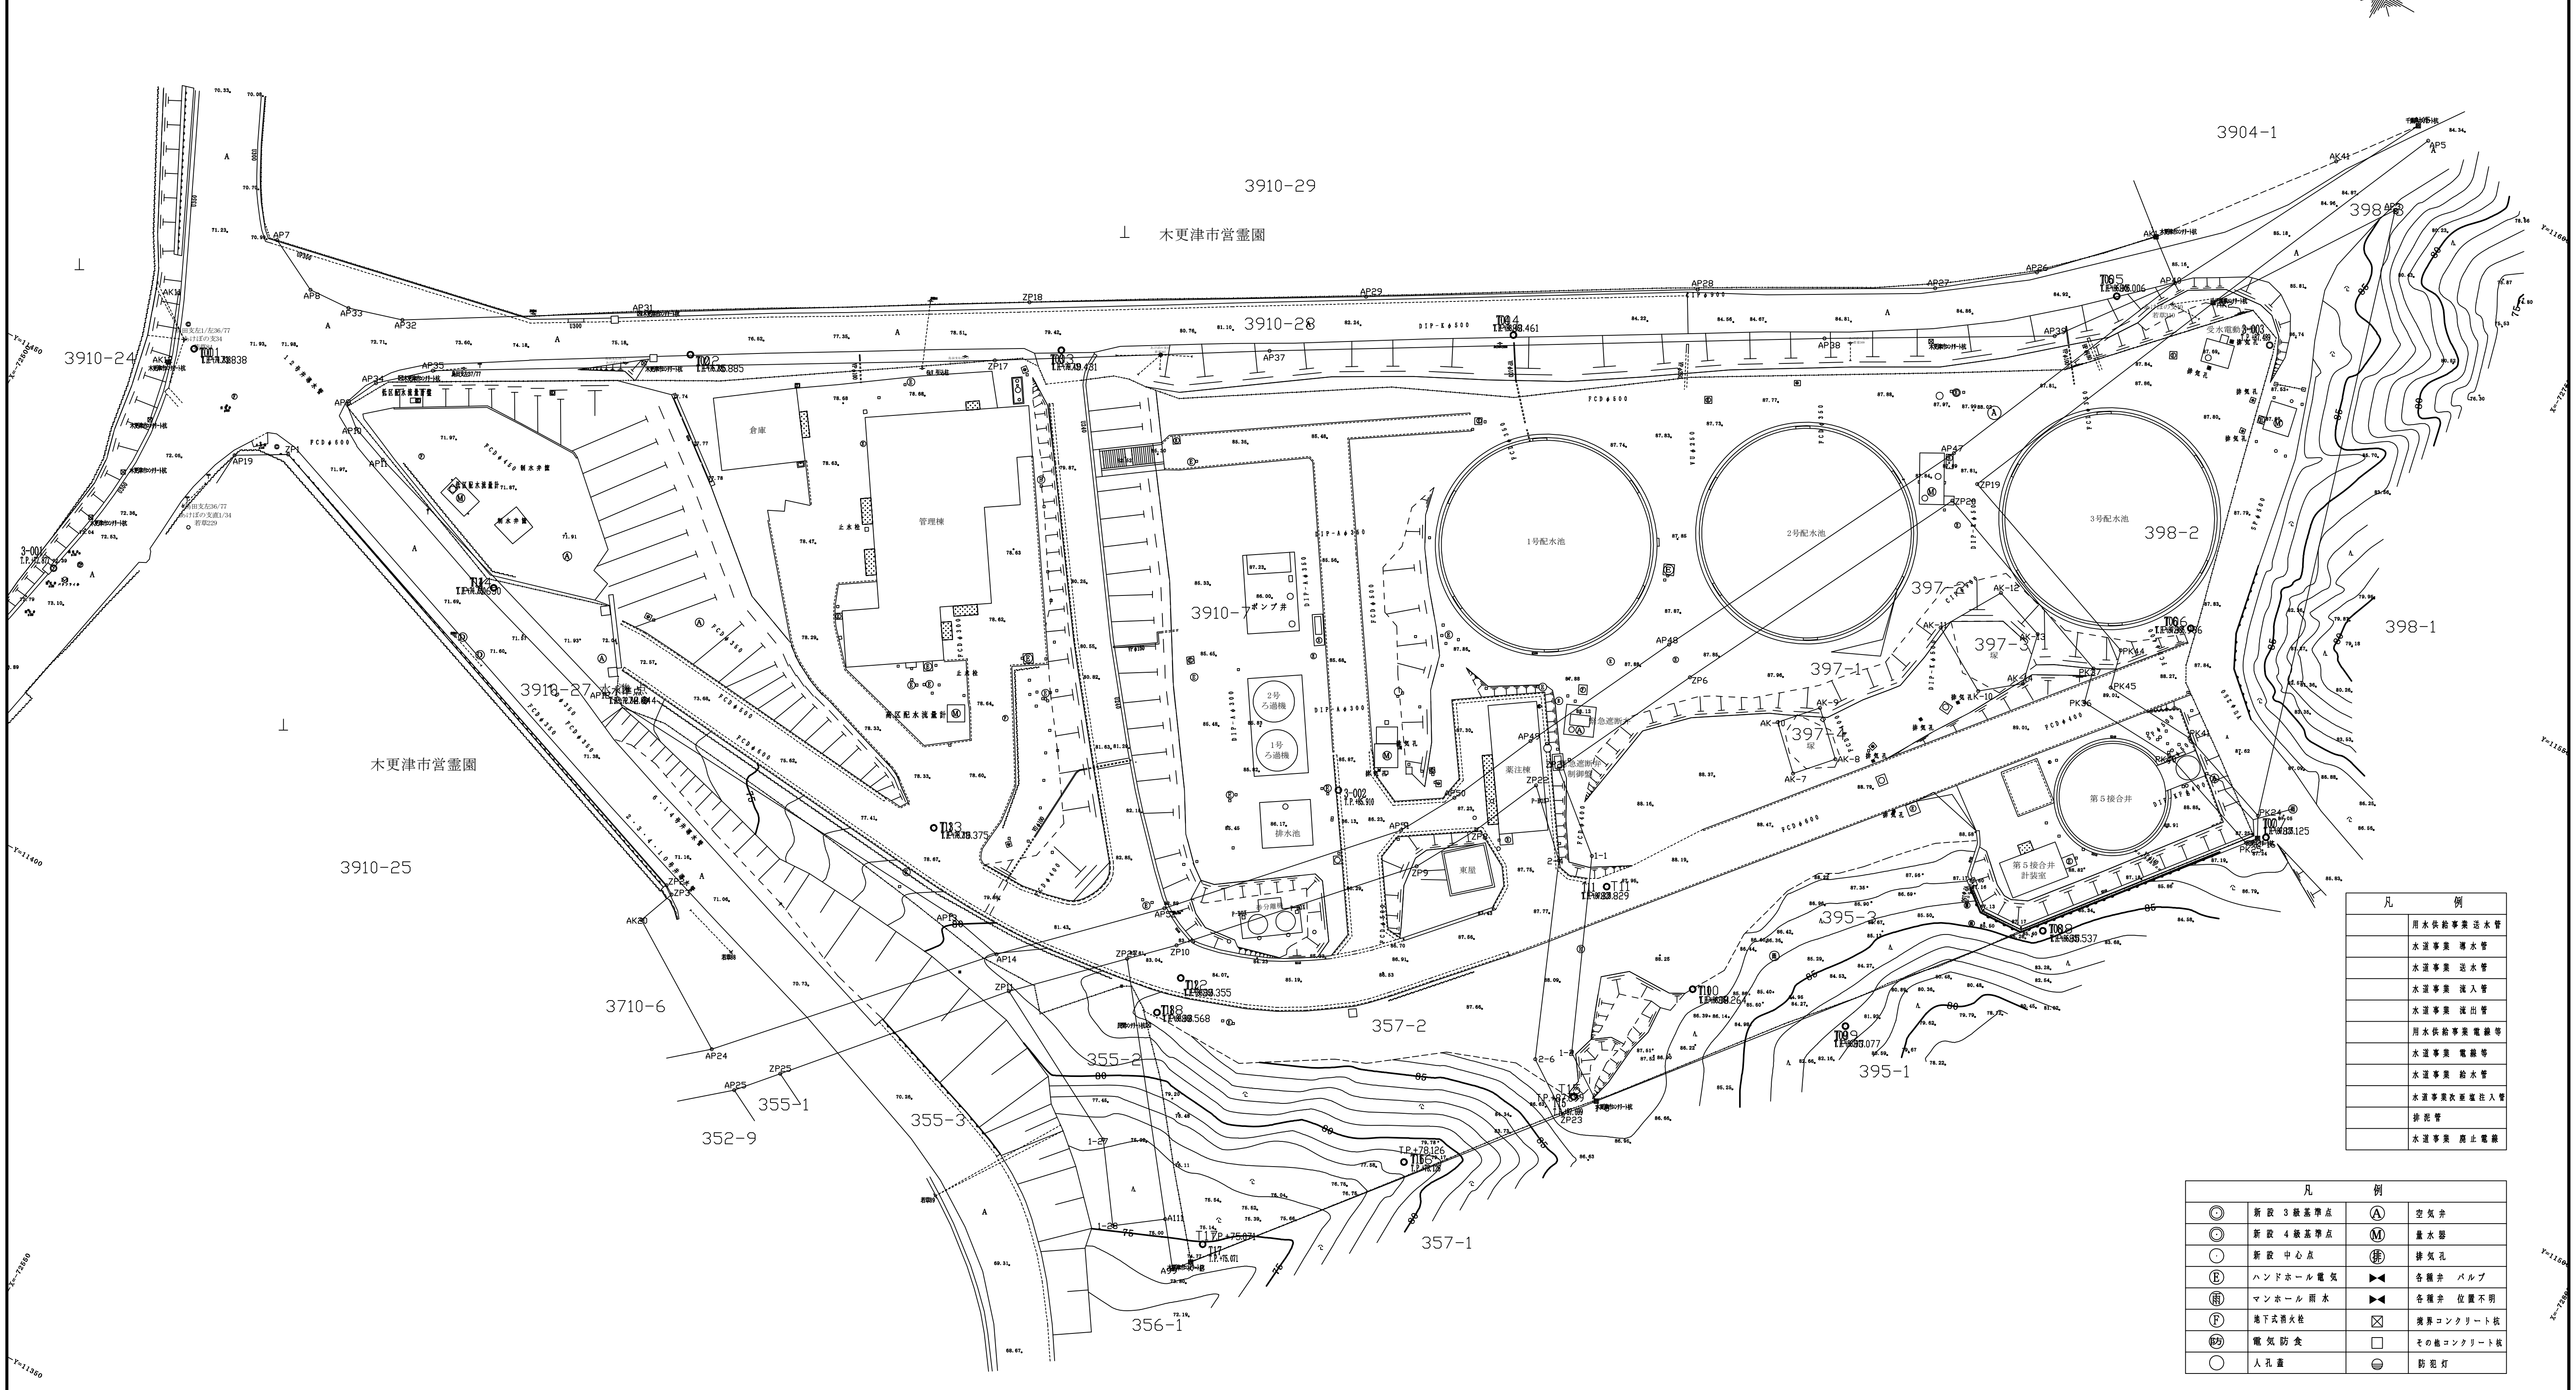
3910-29
木更津市営霊園
3910-28
3904-1
398-2
398-1
3910-24
3910-27
3910-7
3910-25
木更津市営霊園
3710-6
355-1
352-9
355-3
355-2
357-2
356-1
357-1
395-1
395-2
397-1
397-2
397-3
倉庫
管理棟
ポンプ井
1号ろ過機
2号ろ過機
排水池
薬注棟
東屋
1号配水池
2号配水池
3号配水池
第５接合井
第５接合井計装室

凡	例
	用水供給事業 送水管
	水道事業 導水管
	水道事業 送水管
	水道事業 流入管
	水道事業 流出管
	用水供給事業 電線等
	水道事業 電線等
	水道事業 給水管
	水道事業次亜塩注入管
	排泥管
	水道事業 廃止電線

凡	例		
◎	新設 3級基準点	Ⓐ	空気弁
◎	新設 4級基準点	Ⓜ	量水器
⊙	新設 中心点	㊒	排気孔
Ⓔ	ハンドホール電気	⧓	各種弁 バルブ
雨	マンホール 雨水	⧓	各種弁 位置不明
Ⓕ	地下式消火栓	☒	境界コンクリート杭
防	電気防食	□	その他コンクリート杭
○	人孔蓋	⊖	防犯灯

座標系：世界測地系（測地成果2011）
標高の基準面：東京湾平均海面（T.P.）

令和４年度
路線川海名：上烏田浄水場配水池等整備事業
工事箇所　：木更津市上烏田３５７番２外

委託名	上烏田浄水場配水池等整備事業に伴う測量業務委託		
図面名	平面図		
作成年月	令和４年１１月		
縮尺	1:350	図面番号	/
会社名	ケーエス・コンサルタント株式会社		
事業者名	かずさ水道広域連合企業団		