
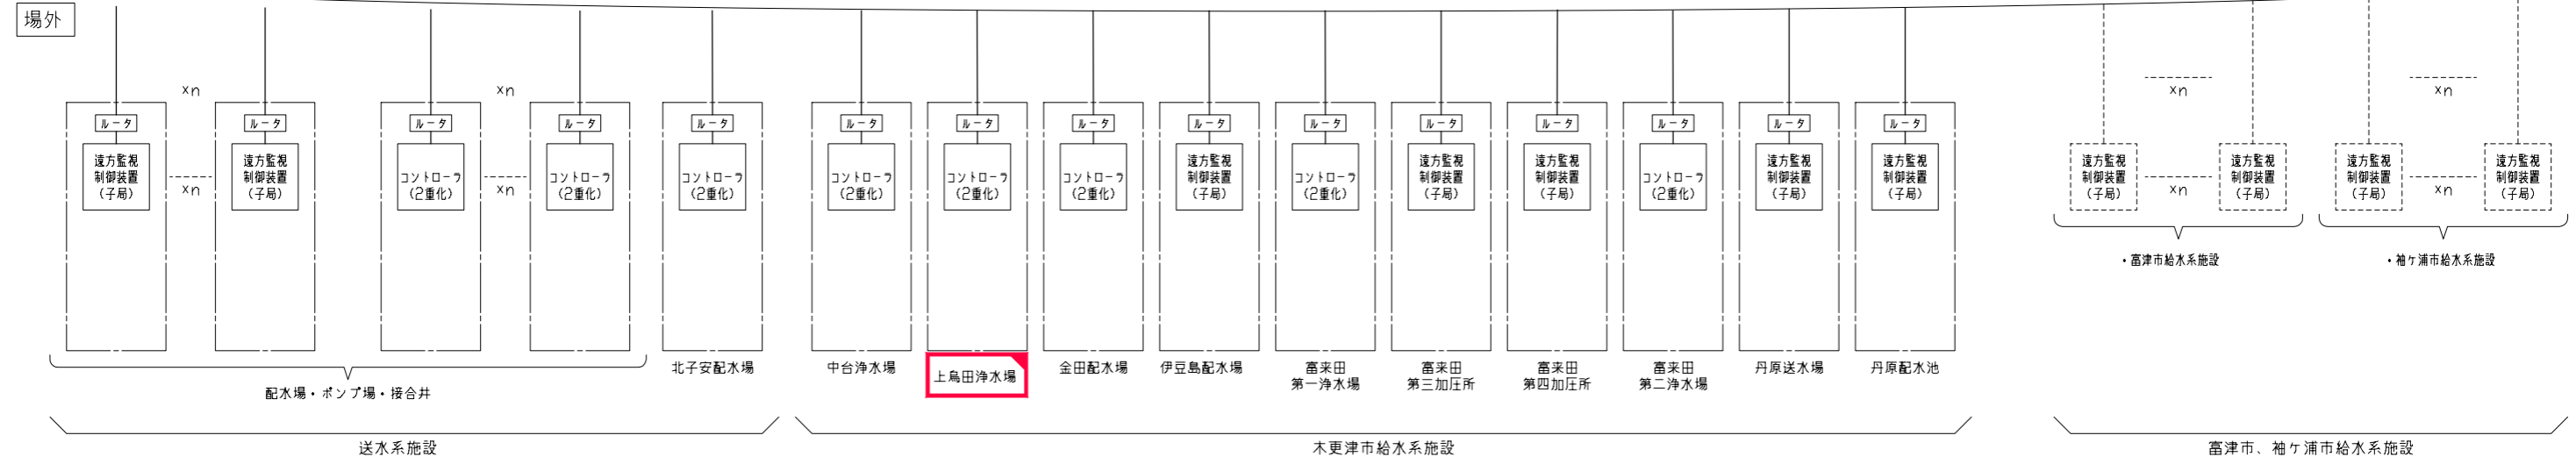


別紙9-1

大寺浄水場中央監視室

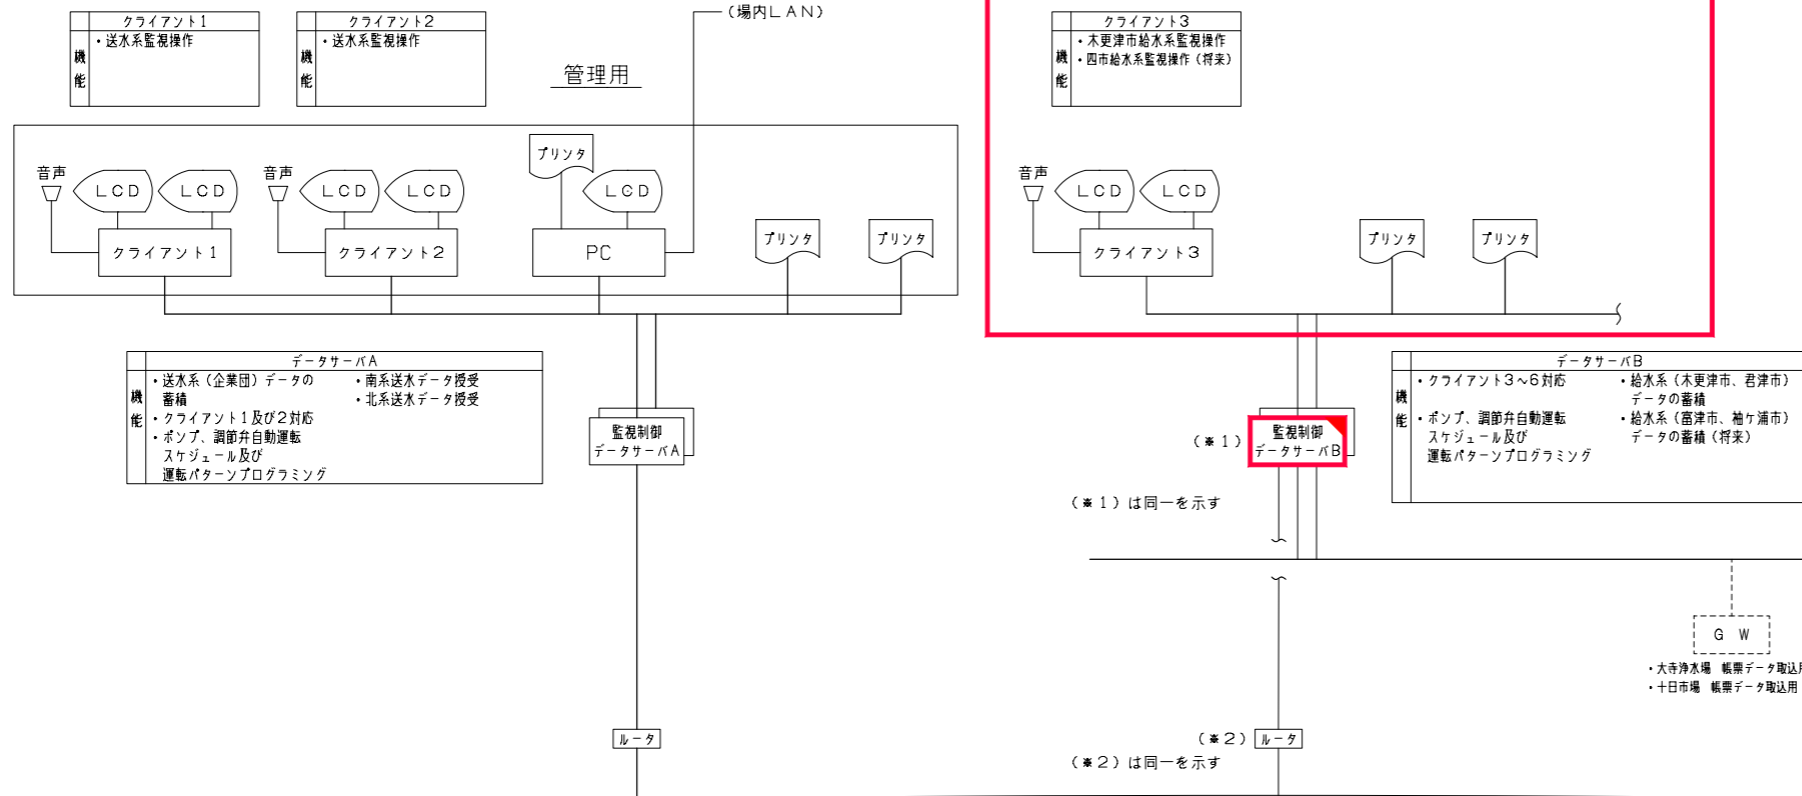

注記
 は今回機能増設を示す。

図面種類	設計図	工事番号	
占用許可番号 (法定外等含む)		占用等許可日	
工事名称			
工事場所	木更津市上烏田357番地2外		
図面内容	システム構成図(上烏田浄水場)		
竣工日	令和 年 月 日	縮尺 図面枚数	NON 全業の内号
施工業者	かずさ水道広域連合企業団		