



更新対象平面図（配水池、場内配管）

現況

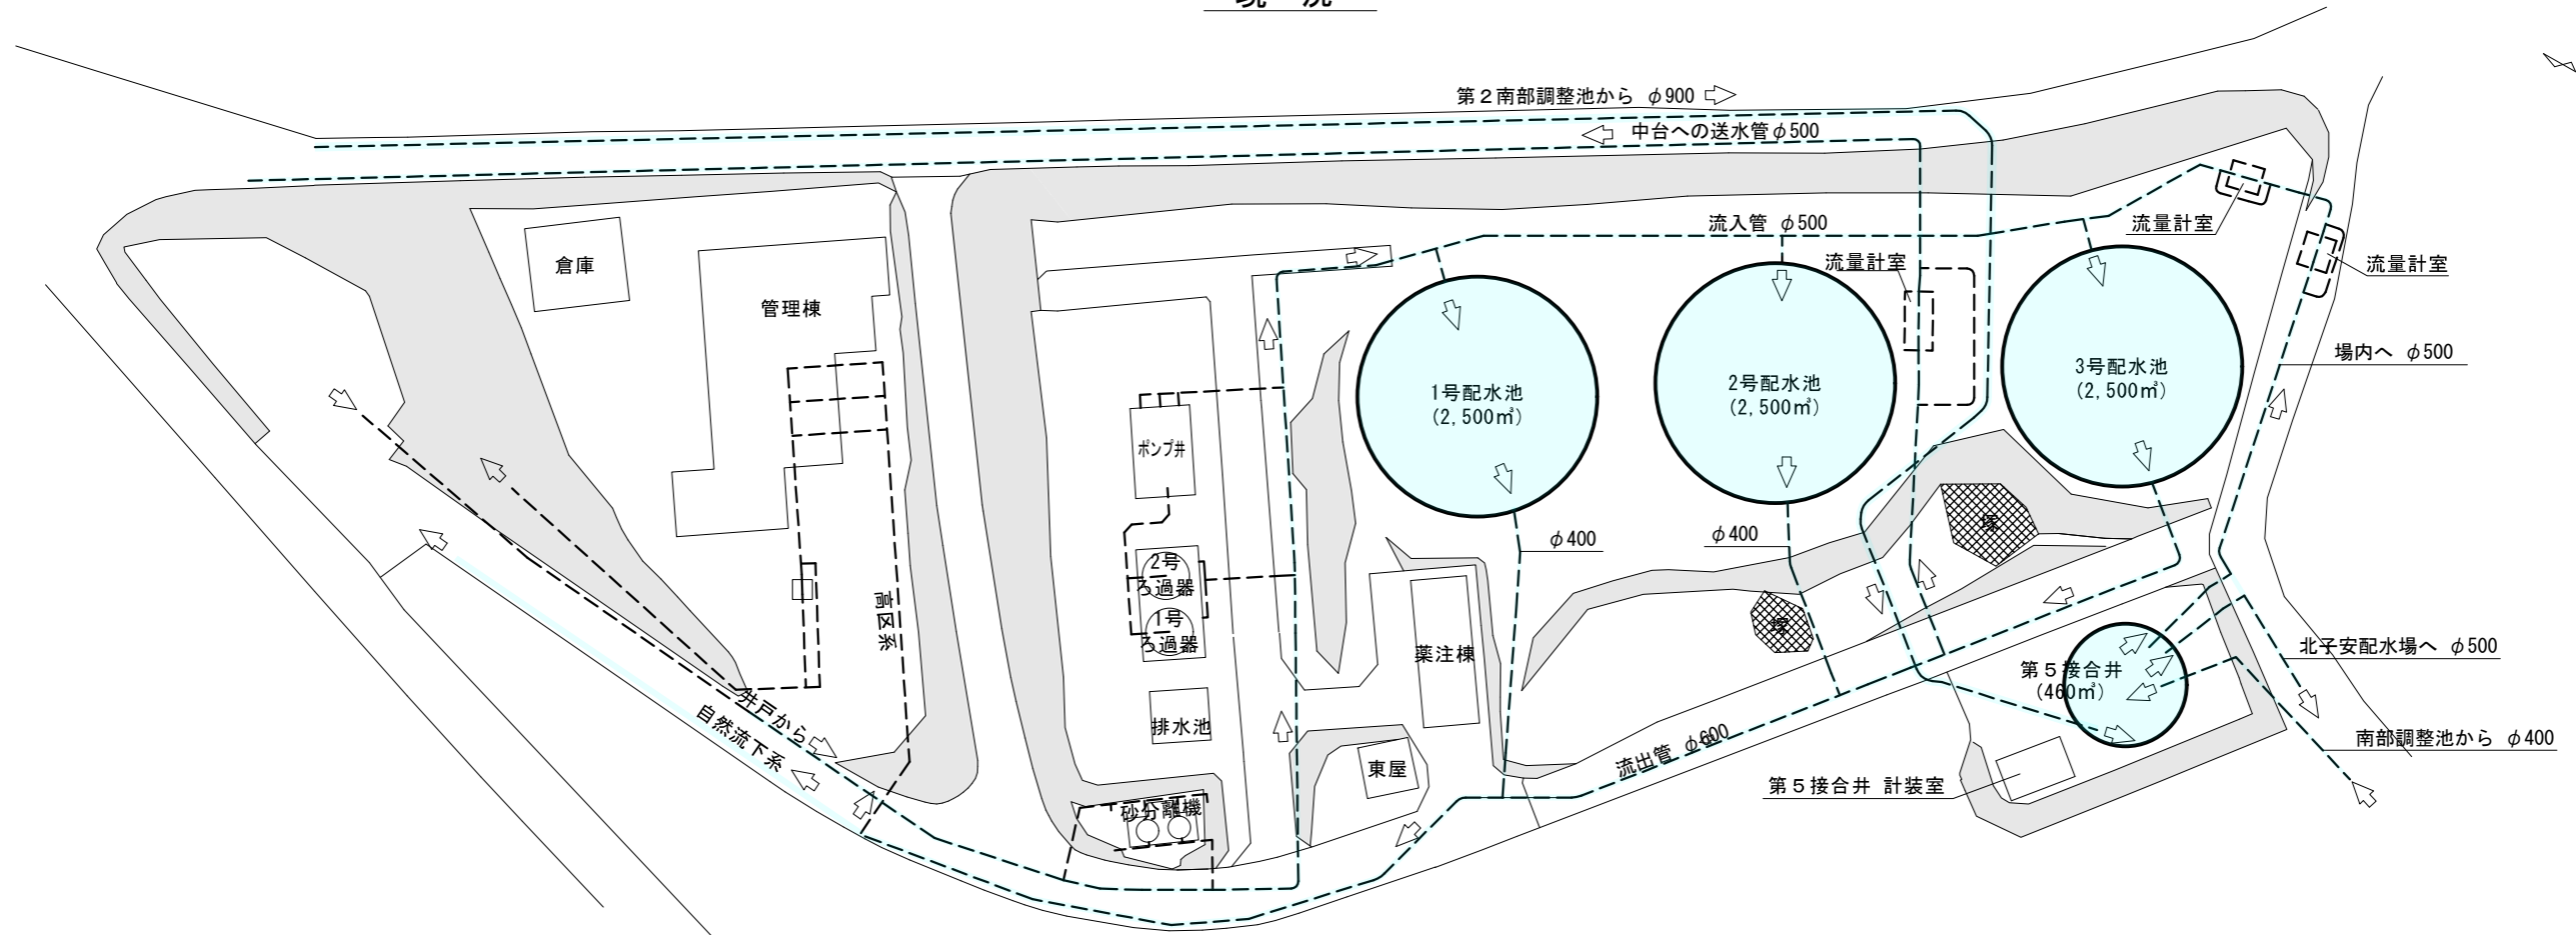

更新後

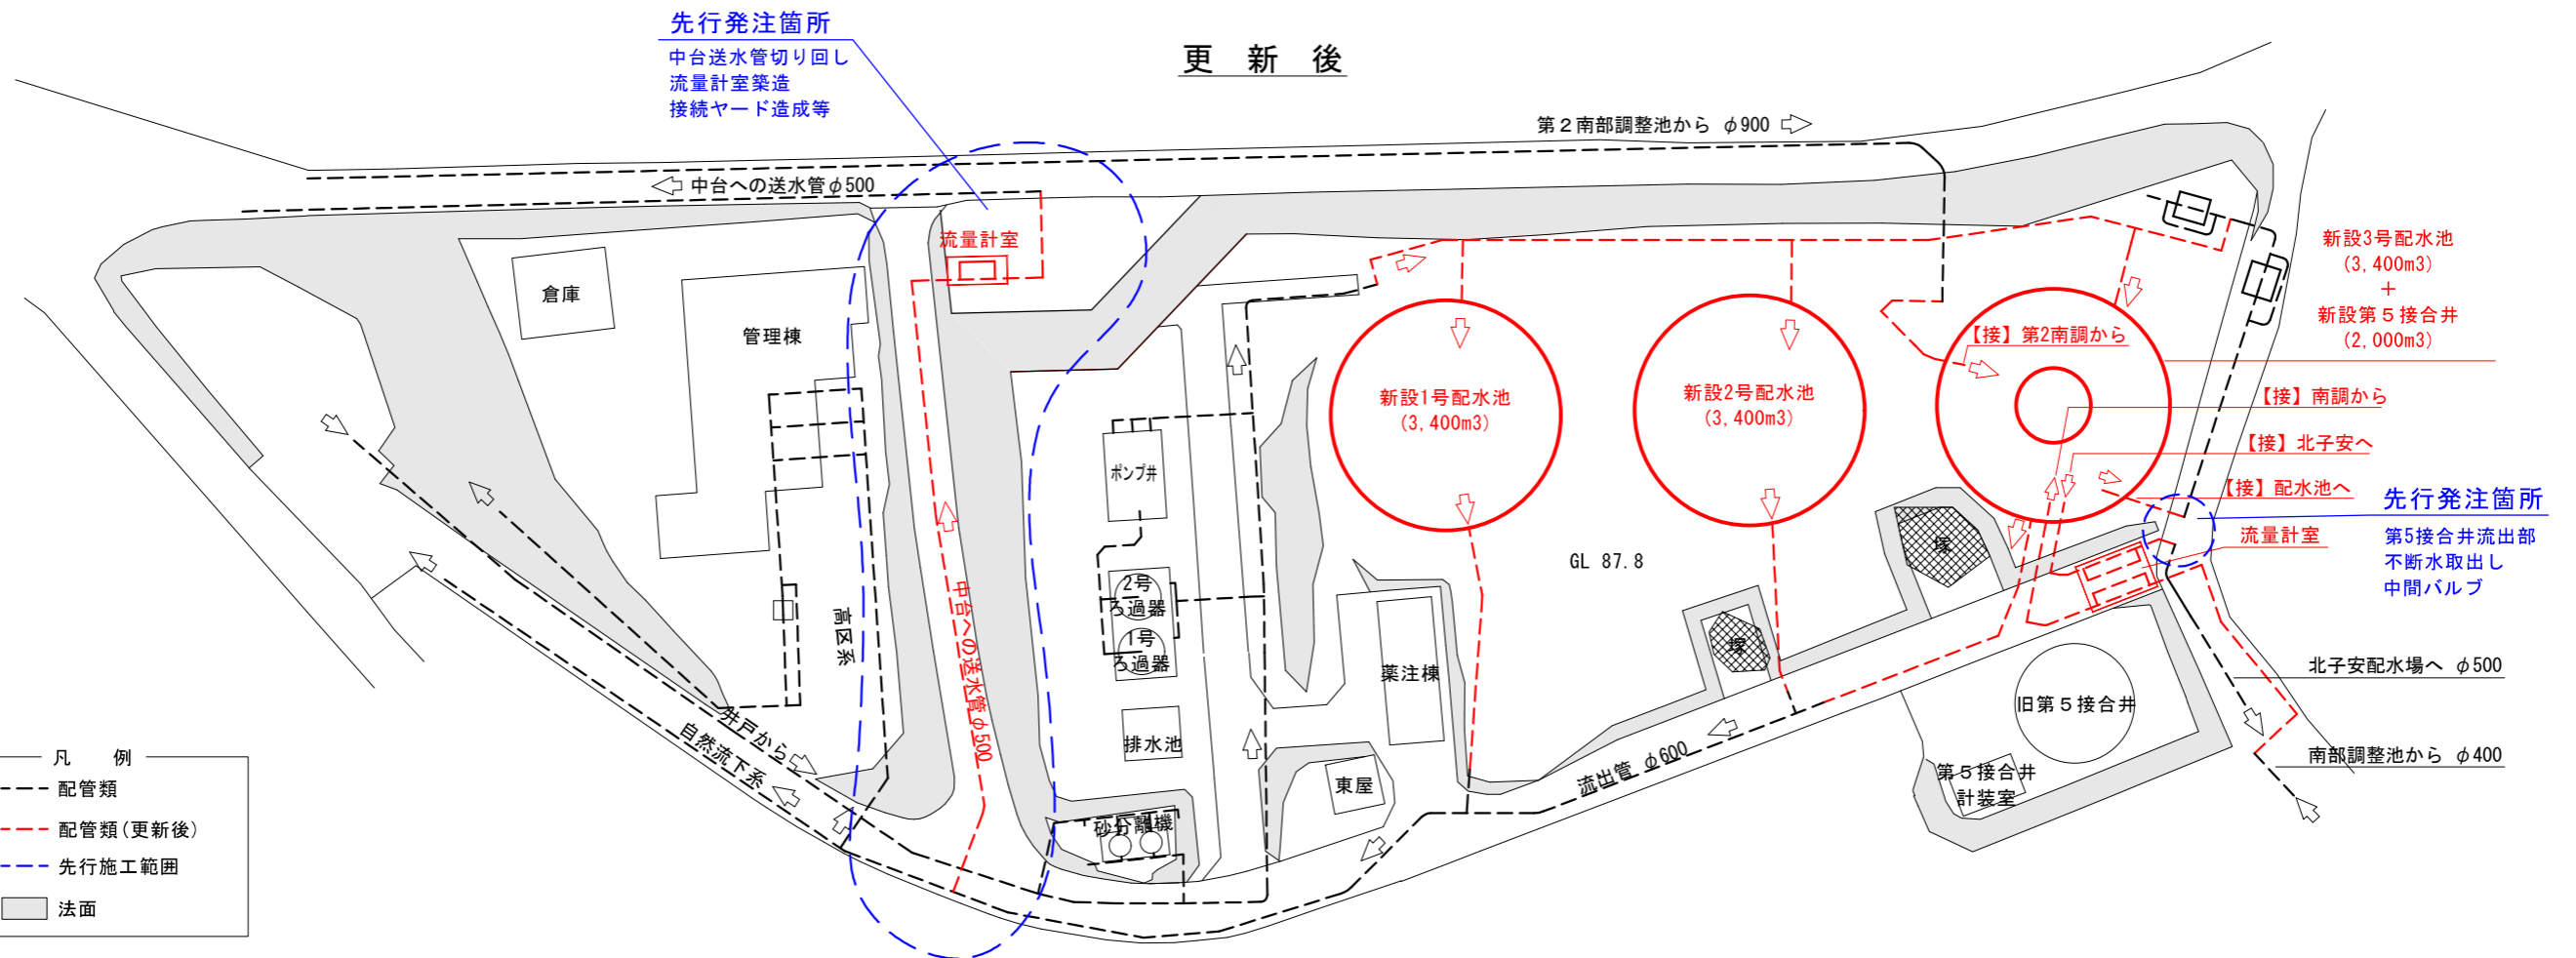

先行発注箇所
中台送水管切り回し
流量計室築造
接続ヤード造成等

先行発注箇所
第5接合井流出部
不断水取出し
中間バルブ

- 凡例
- 配管類
 - - - 配管類(更新後)
 - - - 先行施工範囲
 - 法面