


木更津市上島田浄水場電気室より

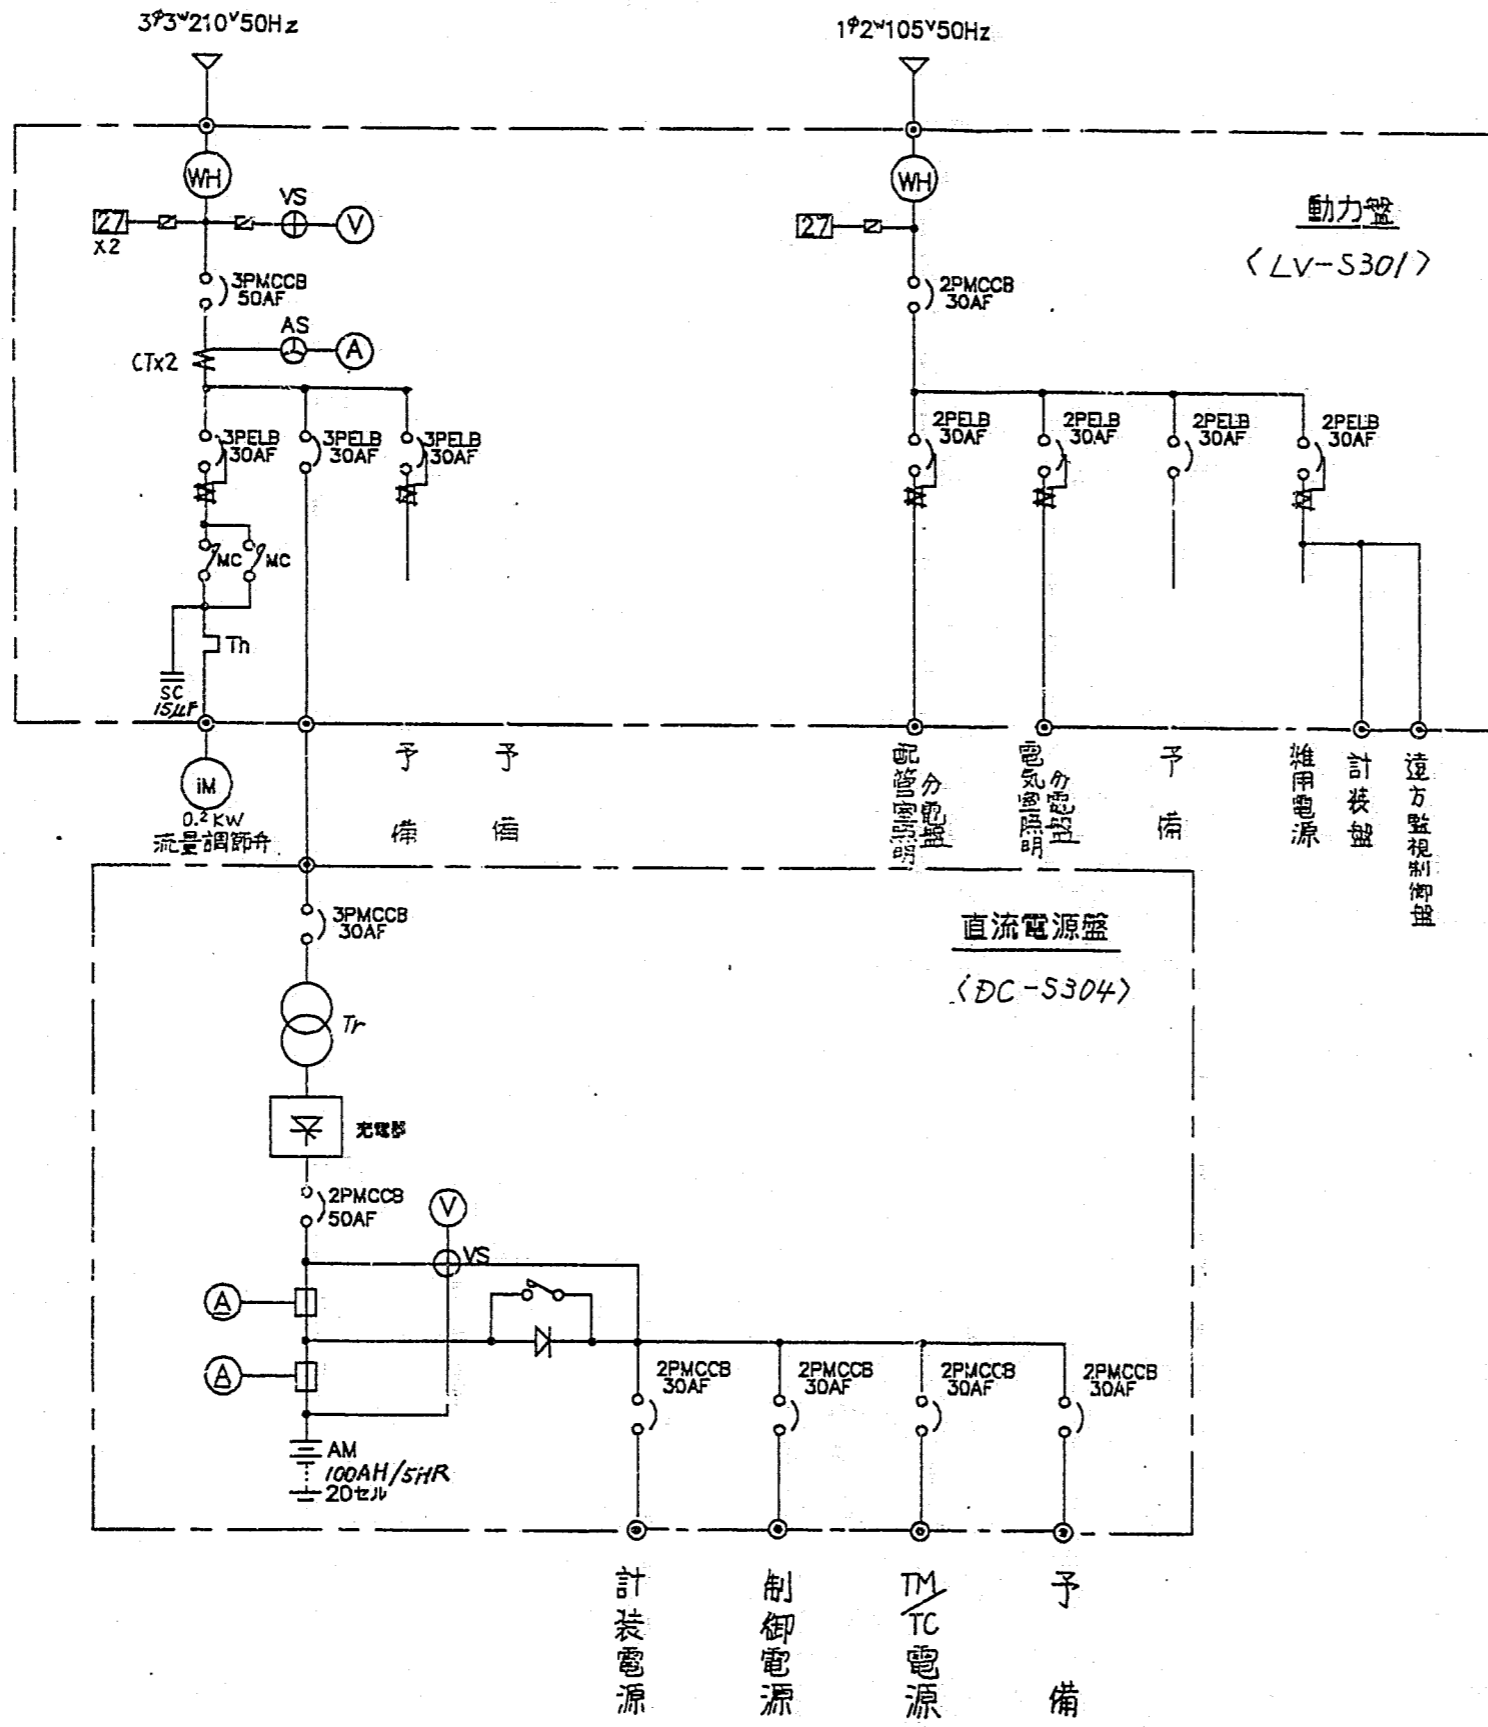

※5接合井設備 <LV-S301>

単線結線図

LA-1319-41H01

YOKOGAWA

SIZE A3

Form Y-13

Document revision table

SIZE A3

Form Y-13

Document revision table

Document revision table

REV.	ZONE	DATE	REV.BY	DR.	SECT.	NO.	PAGE
1				青木		1991-10-18	1
2				佐伯			


Document revision table

REV.	ZONE	DATE	REV.BY	DR.	SECT.	NO.	PAGE
6		92-1-9	T.O.	青木		1991-10-18	1
7				佐伯			

YOKOGAWA

Document revision table

木更津市上島田浄水場 電気室 220V AC 50HZ

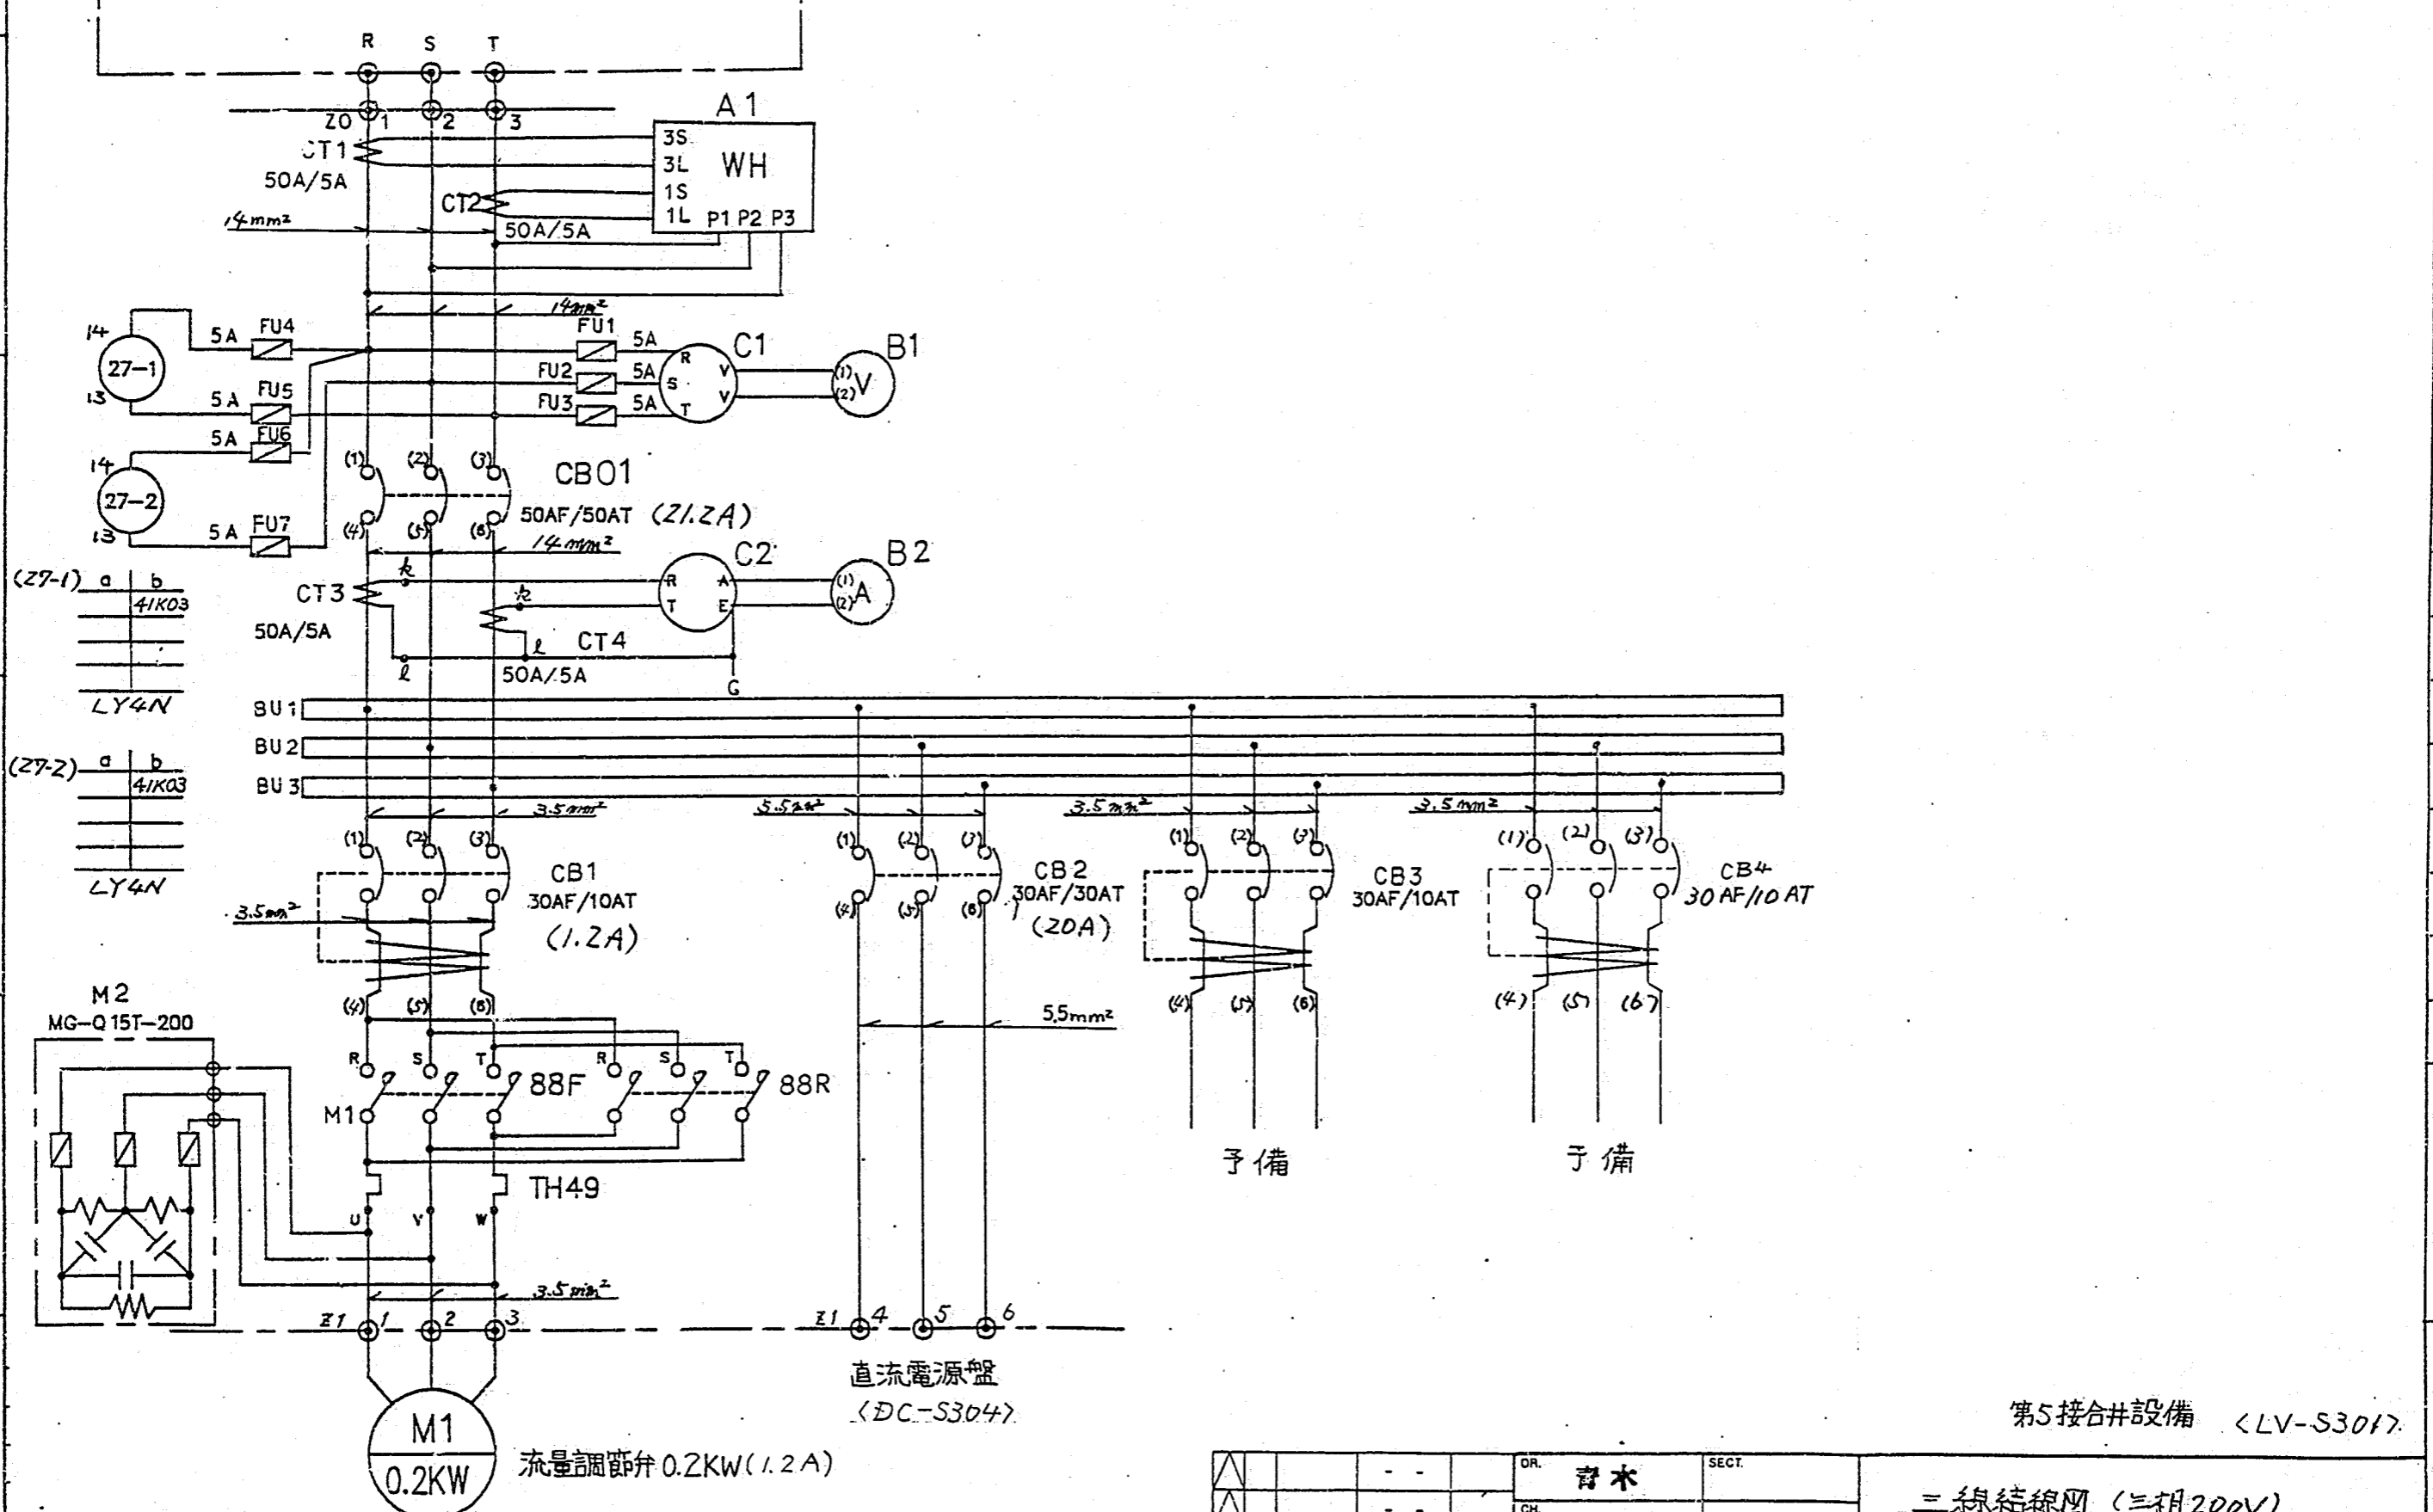

※5接合井設備 <LV-S301>

単線結線図 (三相200V)

LA-1319-41K01

YOKOGAWA

SIZE A3


Form Y-13

Document revision table


直流電源盤
(DC-S304)

24V DC
計装電源


CB1
30AF/10AT
Z1
11(1) 12(2) 13(3)

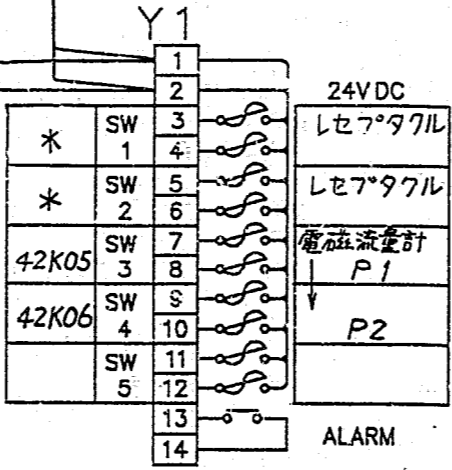

レセプタクルユニット R9090UD



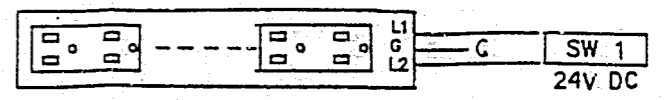


レセプタクルユニット R9076UD

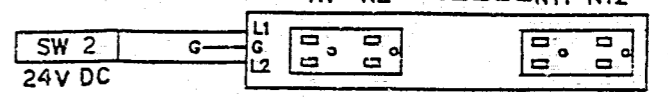

24V DC
制御電源



CB2
30AF/10AT
Z1
13(1) 14(2) 15(3)

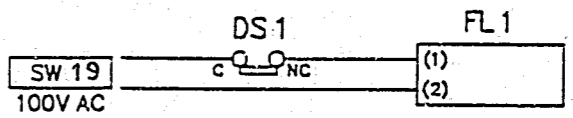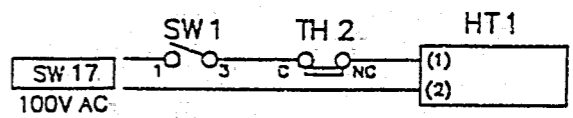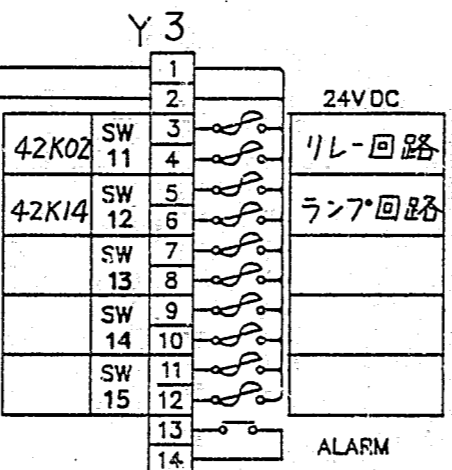

(LV-S301)

41K08
100V AC
雑用電源

CB3
30AF/10AT
Z1
11(1) 12(2) 13(3)

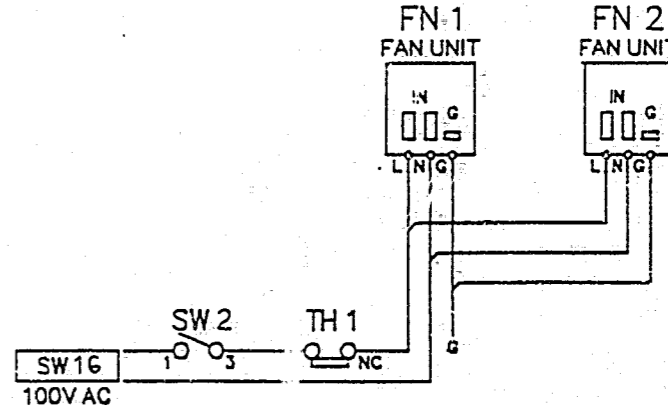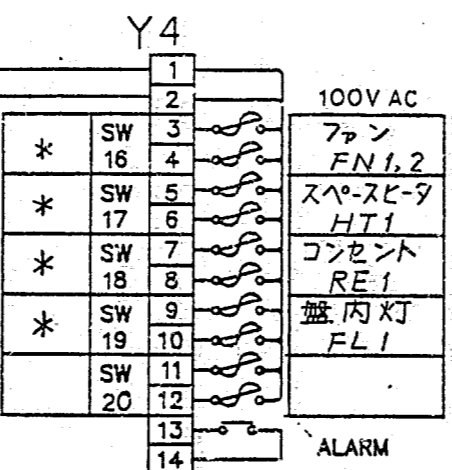

指定なきヒューズ定格は全て3A

第5 接合井設備 (IN-S302)

DR.	青木	SECT.	
CH.	佐伯		
REV.	92-1-9	DATE	1991-10-18
REV. BY	TD		
電源配線図			PAGE
LA-1319-42K01			





YOKOGAWA

REV.	PAGE	DESCRIPTION	FZ2-	DATE	REV. BY	CH.
1	2					

ドキュメント全体の改訂欄(第1ページの場合のみ使用)

SIZE A3
Form Y-13

高低高低

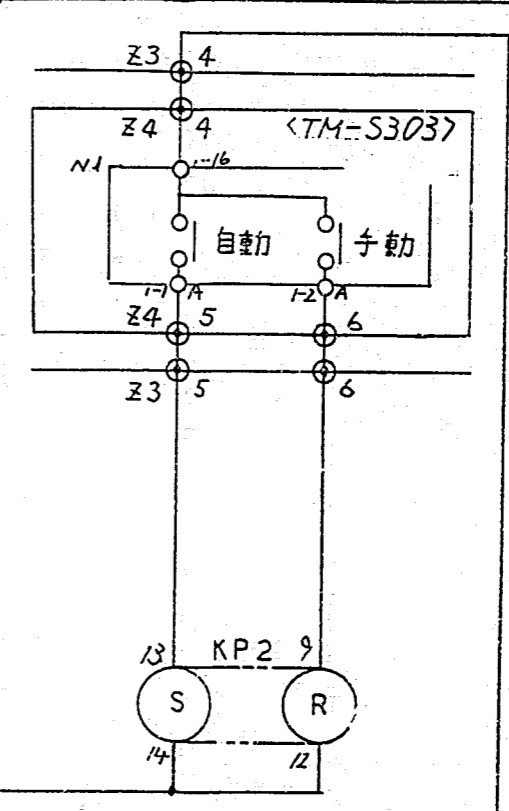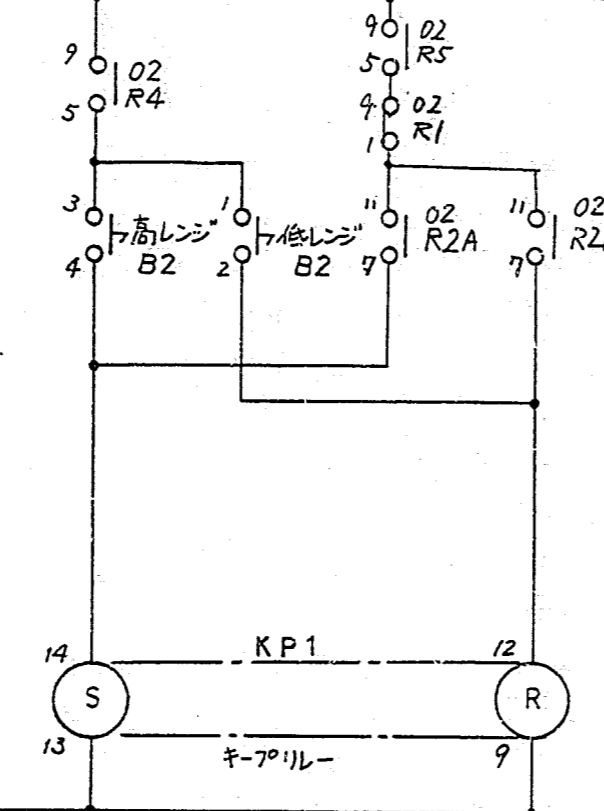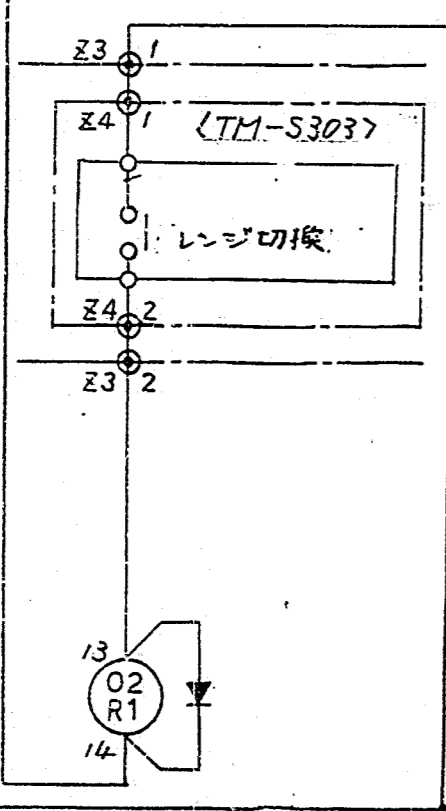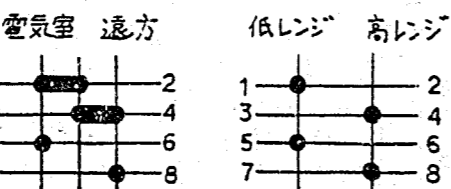


a	b
*	*
42K02A	

a	b
*	*
42K02A/42K02A	
MY2K	

a	b	a	b
*	*	*	*
43K11/43K11		42K02A	
42K05		43K09	
42K14		42K11	
42K14		42K14	

a	b
*	*
MY2K	

a	b
*	*
43K09	
42K11	
42K14	

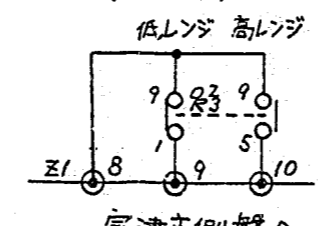

第5 接合井設備 (IN-S302)

DR.	青木	SECT.	
CH.	佐伯		
REV.	92-1-9	DATE	1991-10-18
REV. BY	TD		
リレ回路			PAGE
LA-1319-42K02			

YOKOGAWA

REV.	PAGE	DESCRIPTION	FZ2-	DATE	REV. BY	CH.
1	2					

ドキュメント全体の改訂欄(第1ページの場合のみ使用)

SIZE A3
Form Y-13