


別紙 5 - 3

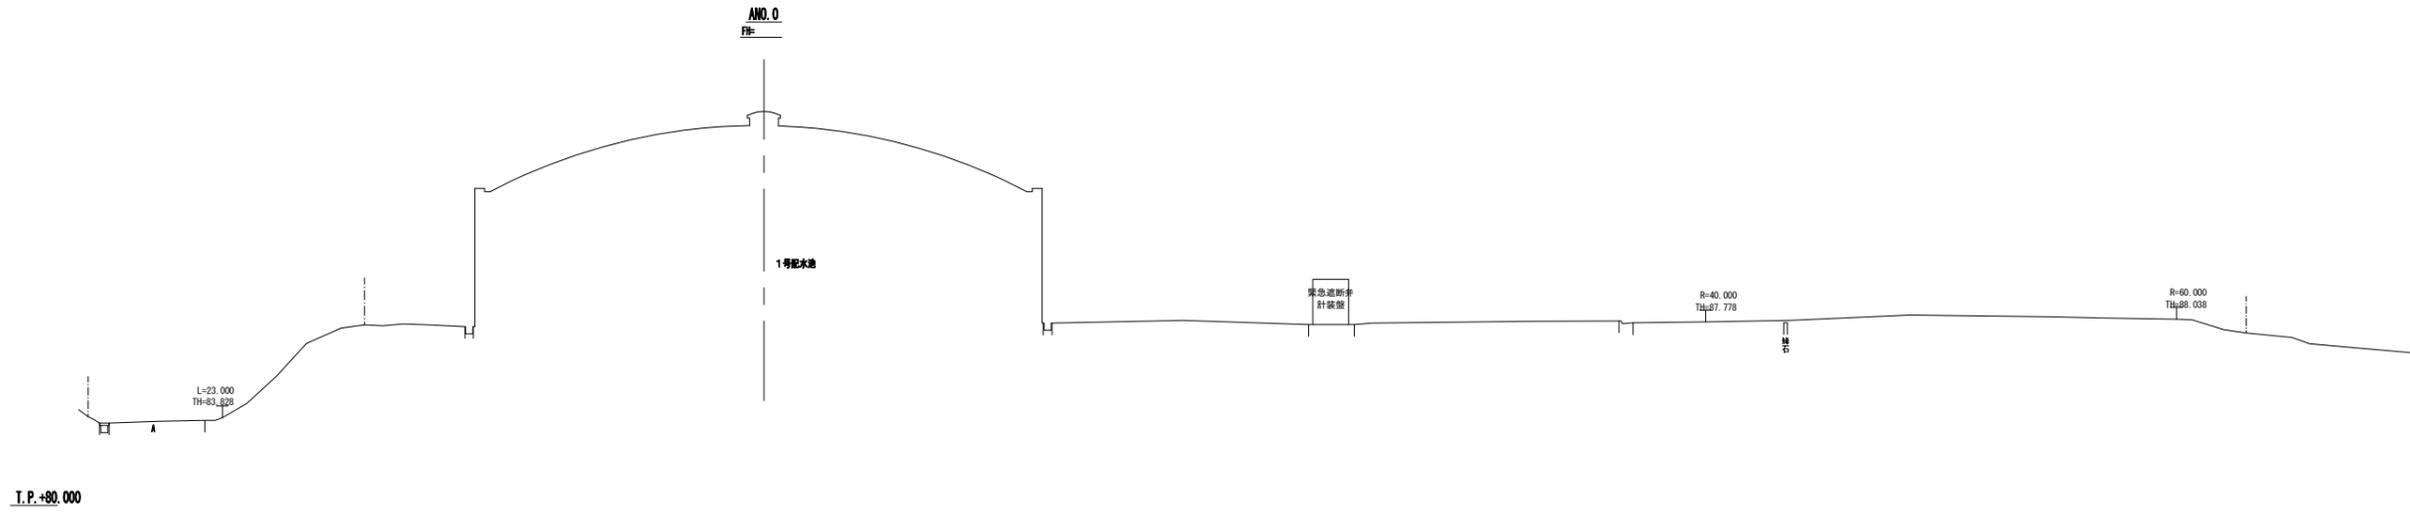

原簿系：世界測地系（測地成果2011）
 標高の基準面：東京湾平均高潮（T.P.）

路線川沿名：土島田浄水場配水池等整備事業
 工事箇所：木更津市土島田3丁目2外
 令和4年度

工事名	土島田浄水場配水池等整備事業		
図面名	横断面図（A）		
作成年月	令和4年11月		
縮尺	1:100	開断面号	/
会社名	ケーエス・コンサルタント株式会社		
事業者名	かずさ水道広域連合企業団		