君津土木事務所管内図

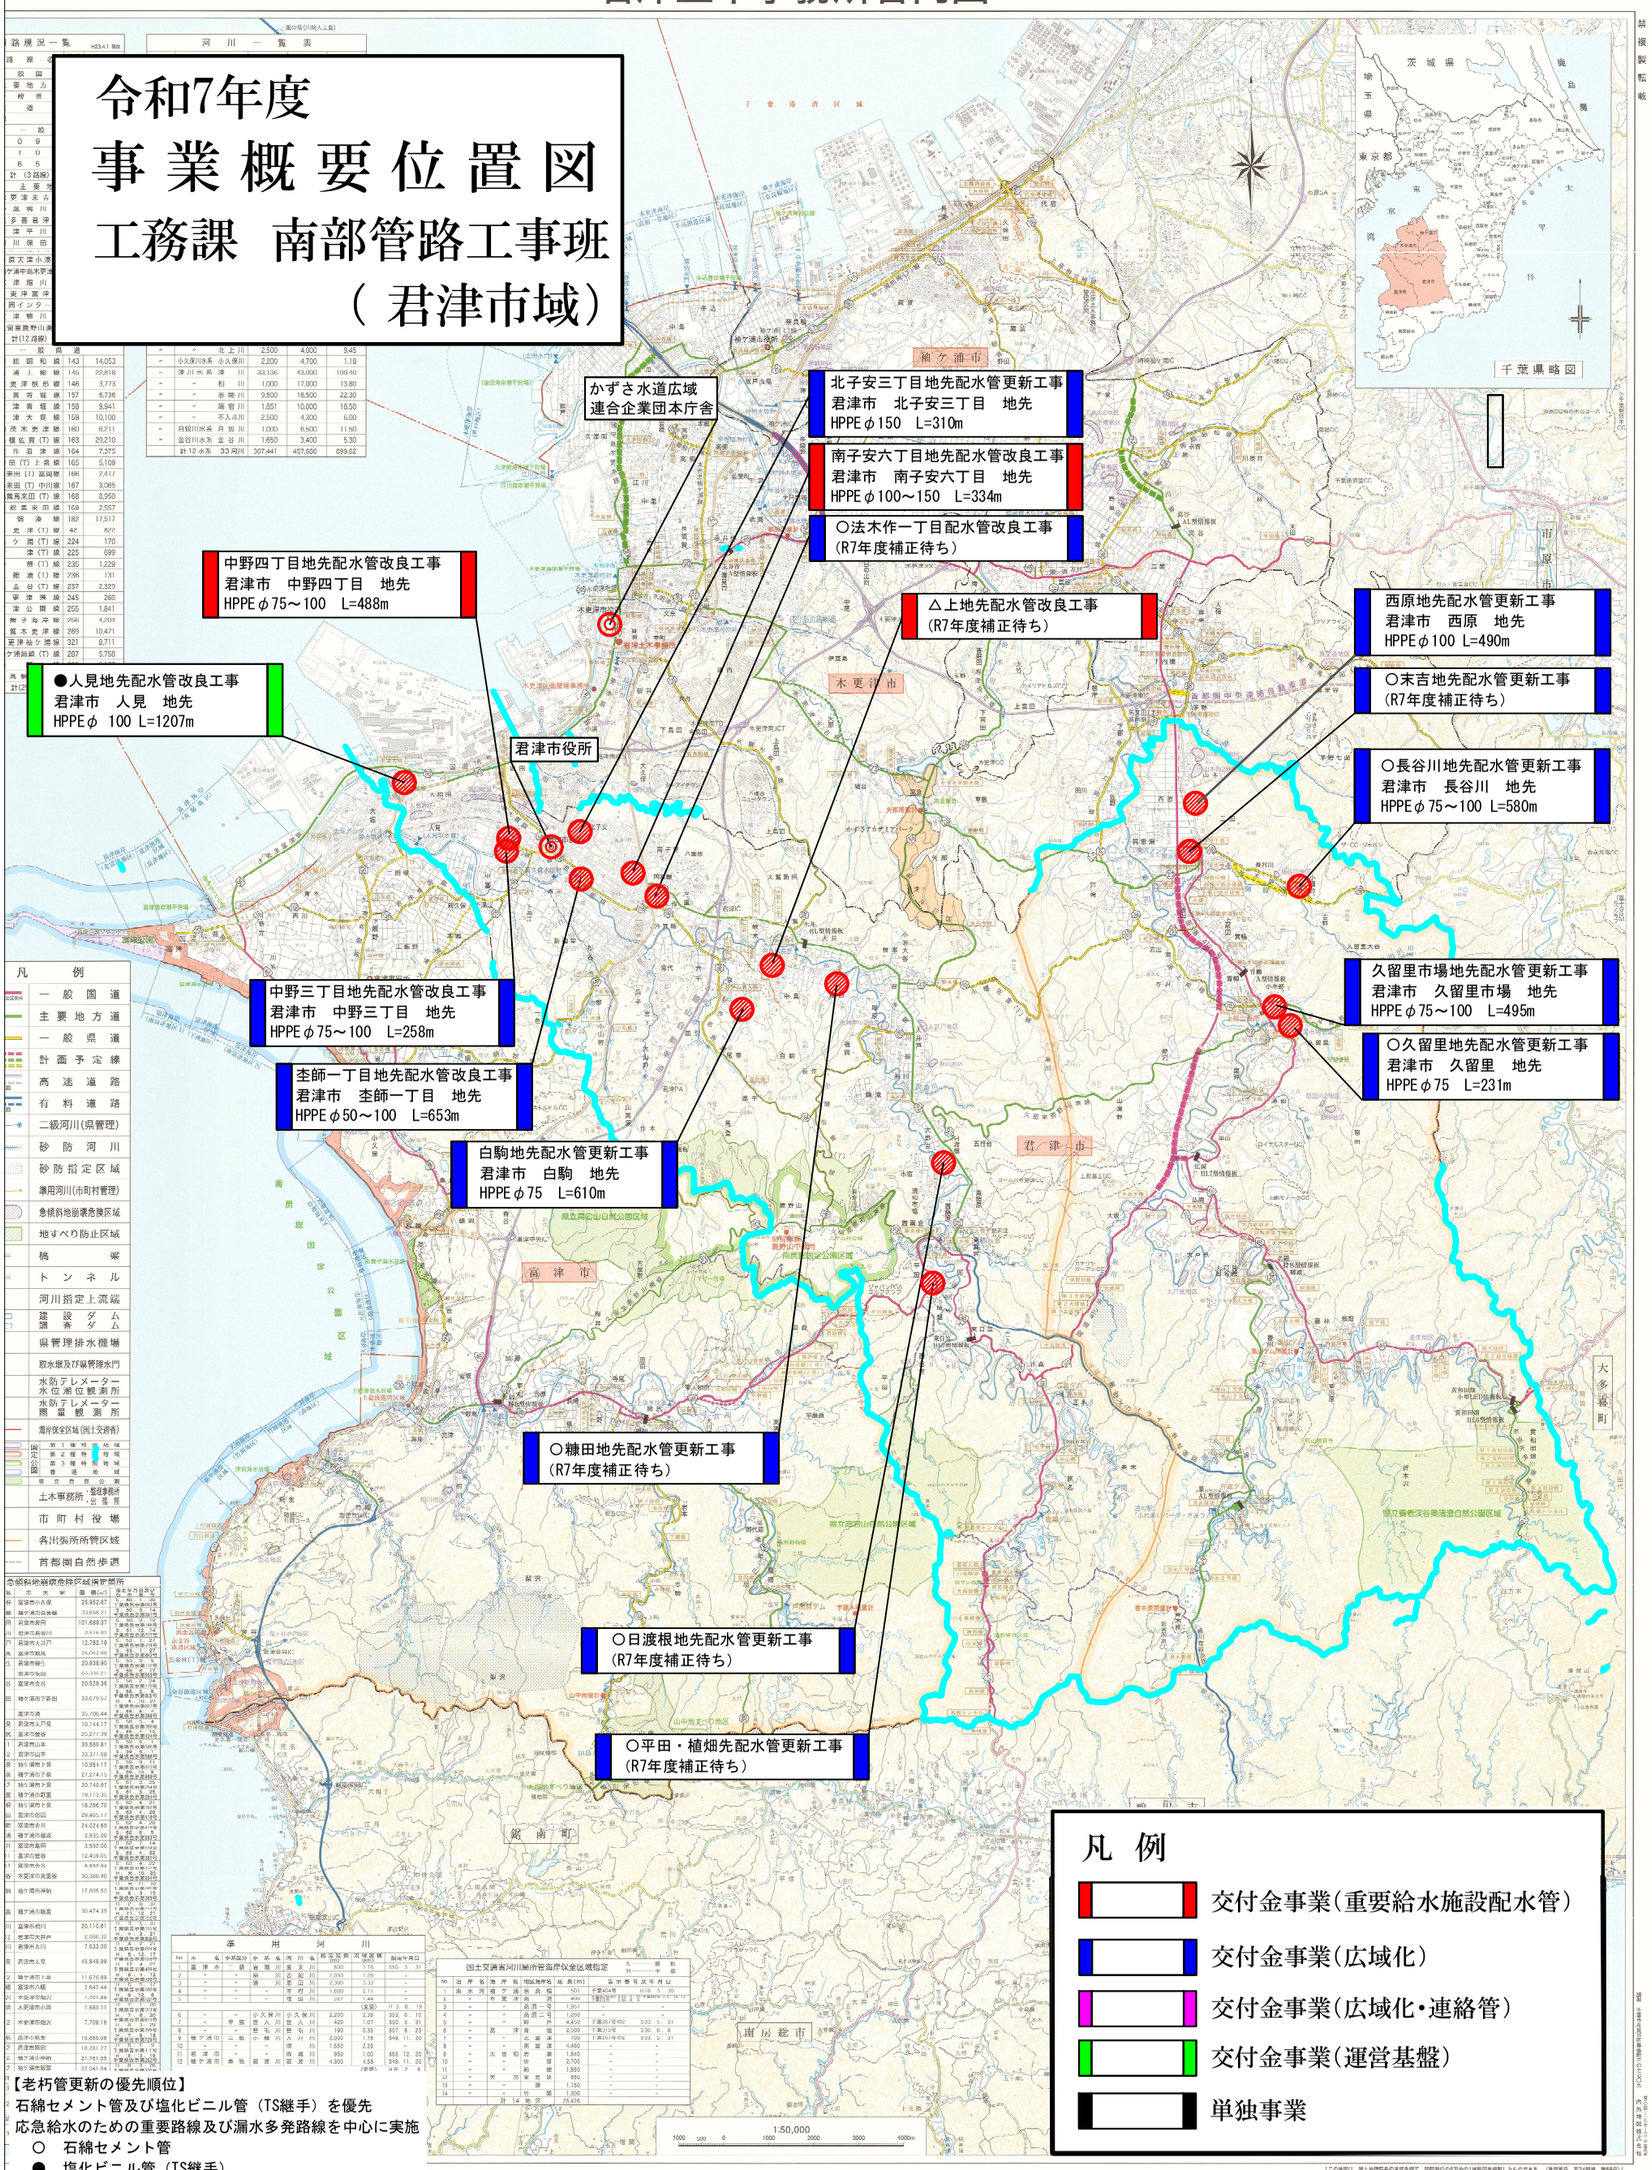
令和7年度
事業概要位置図
工務課　南部管路工事班
（君津市域）
かずさ水道広域
連合企業団本庁舎
北子安三丁目地先配水管更新工事
君津市　北子安三丁目　地先
HPPEφ150　L=310m
南子安六丁目地先配水管改良工事
君津市　南子安六丁目　地先
HPPEφ100～150　L=334m
○法木作一丁目配水管改良工事
（R7年度補正待ち）
中野四丁目地先配水管改良工事
君津市　中野四丁目　地先
HPPEφ75～100　L=488m
△上地先配水管改良工事
（R7年度補正待ち）
西原地先配水管更新工事
君津市　西原　地先
HPPEφ100　L=490m
●人見地先配水管改良工事
君津市　人見　地先
HPPEφ　100　L=1207m
○末吉地先配水管更新工事
（R7年度補正待ち）
君津市役所
○長谷川地先配水管更新工事
君津市　長谷川　地先
HPPEφ75～100　L=580m
中野三丁目地先配水管改良工事
君津市　中野三丁目　地先
HPPEφ75～100　L=258m
久留里市場地先配水管更新工事
君津市　久留里市場　地先
HPPEφ75～100　L=495m
○久留里地先配水管更新工事
君津市　久留里　地先
HPPEφ75　L=231m
杢師一丁目地先配水管改良工事
君津市　杢師一丁目　地先
HPPEφ50～100　L=653m
白駒地先配水管更新工事
君津市　白駒　地先
HPPEφ75　L=610m
○糠田地先配水管更新工事
（R7年度補正待ち）
○日渡根地先配水管更新工事
（R7年度補正待ち）
○平田・植畑先配水管更新工事
（R7年度補正待ち）
凡　例
交付金事業（重要給水施設配水管）
交付金事業（広域化）
交付金事業（広域化・連絡管）
交付金事業（運営基盤）
単独事業
【老朽管更新の優先順位】
石綿セメント管及び塩化ビニル管（TS継手）を優先
応急給水のための重要路線及び漏水多発路線を中心に実施
○　石綿セメント管
●　塩化ビニル管（TS継手）
■　漏水多発路線
△　重要給水路線
□　鋳鉄管（A,T）

君津土木事務所管内図

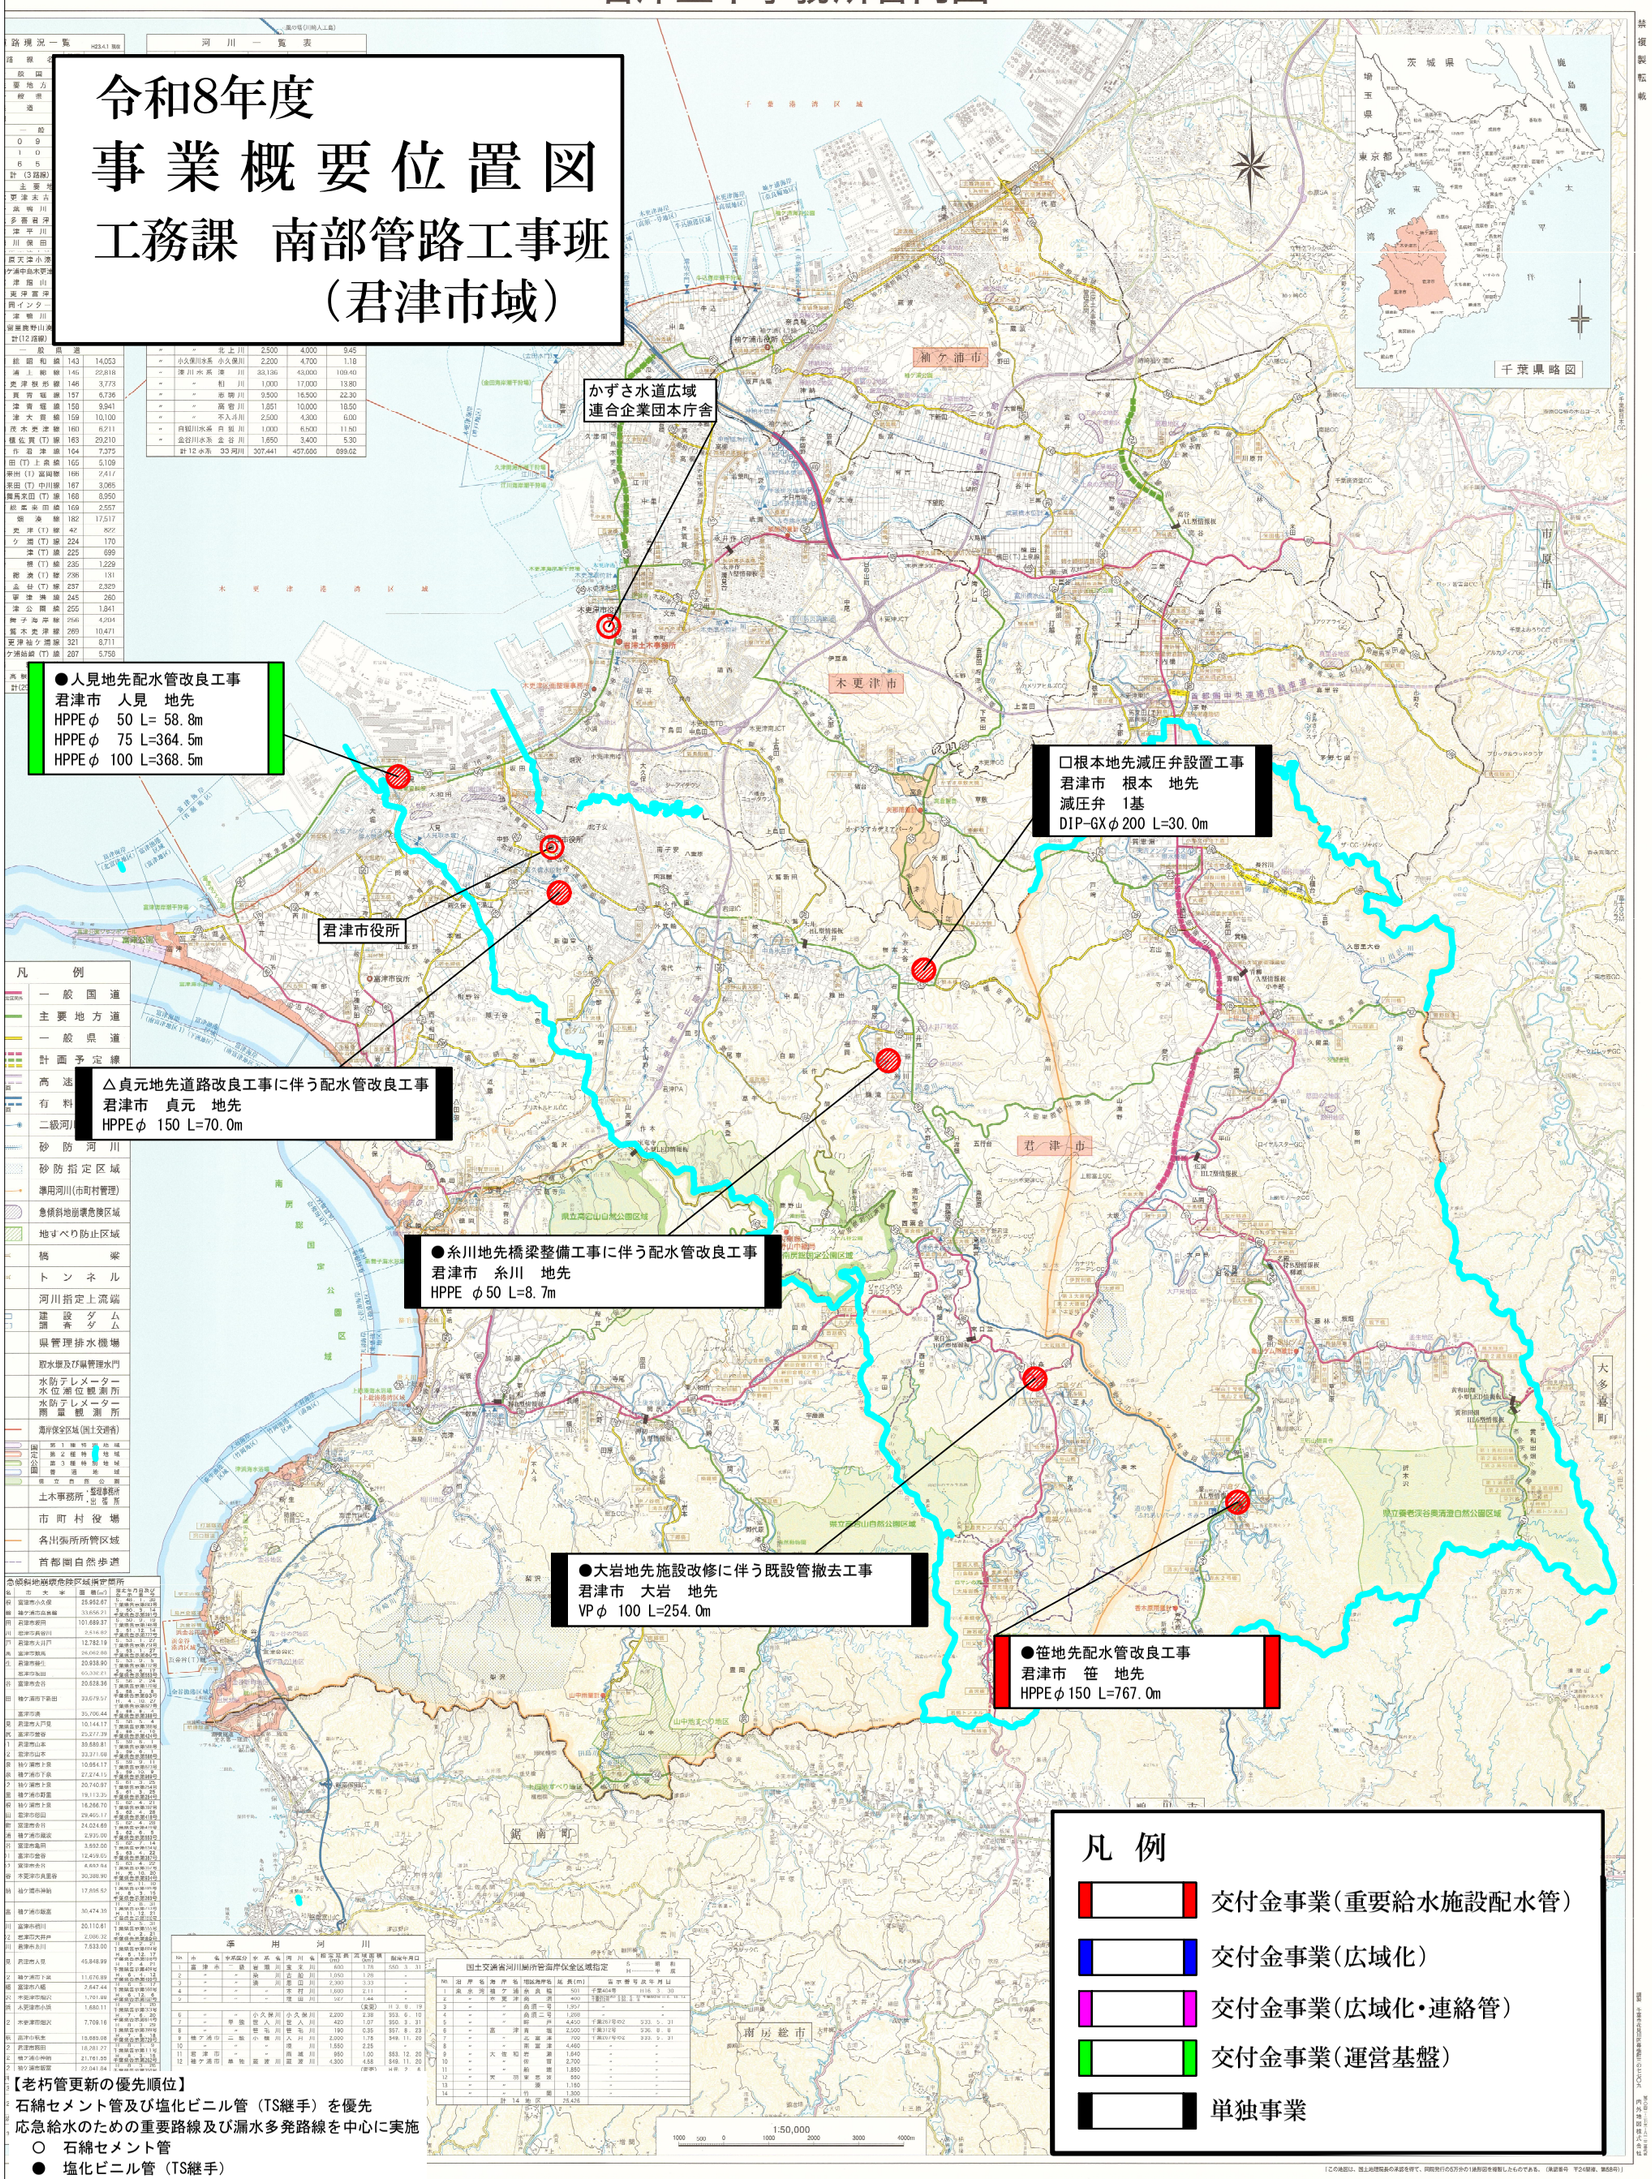
令和8年度
事業概要位置図
工務課　南部管路工事班
（君津市域）
かずさ水道広域
連合企業団本庁舎
●人見地先配水管改良工事
君津市　人見　地先
HPPEφ　50 L= 58.8m
HPPEφ　75 L=364.5m
HPPEφ 100 L=368.5m
君津市役所
△貞元地先道路改良工事に伴う配水管改良工事
君津市　貞元　地先
HPPEφ 150 L=70.0m
●糸川地先橋梁整備工事に伴う配水管改良工事
君津市　糸川　地先
HPPE　φ50 L=8.7m
●大岩地先施設改修に伴う既設管撤去工事
君津市　大岩　地先
VPφ　100 L=254.0m
□根本地先減圧弁設置工事
君津市　根本　地先
減圧弁　1基
DIP-GXφ200 L=30.0m
●笹地先配水管改良工事
君津市　笹　地先
HPPEφ150 L=767.0m
凡　例
交付金事業（重要給水施設配水管）
交付金事業（広域化）
交付金事業（広域化・連絡管）
交付金事業（運営基盤）
単独事業
【老朽管更新の優先順位】
石綿セメント管及び塩化ビニル管（TS継手）を優先
応急給水のための重要路線及び漏水多発路線を中心に実施
○　石綿セメント管
●　塩化ビニル管（TS継手）
■　漏水多発路線
△　重要給水路線
□　鋳鉄管（A,T）
袖ケ浦市
木更津市
君津市
市原市
大多喜町
鋸南町
南房総市
千葉県略図
1:50,000