案内図

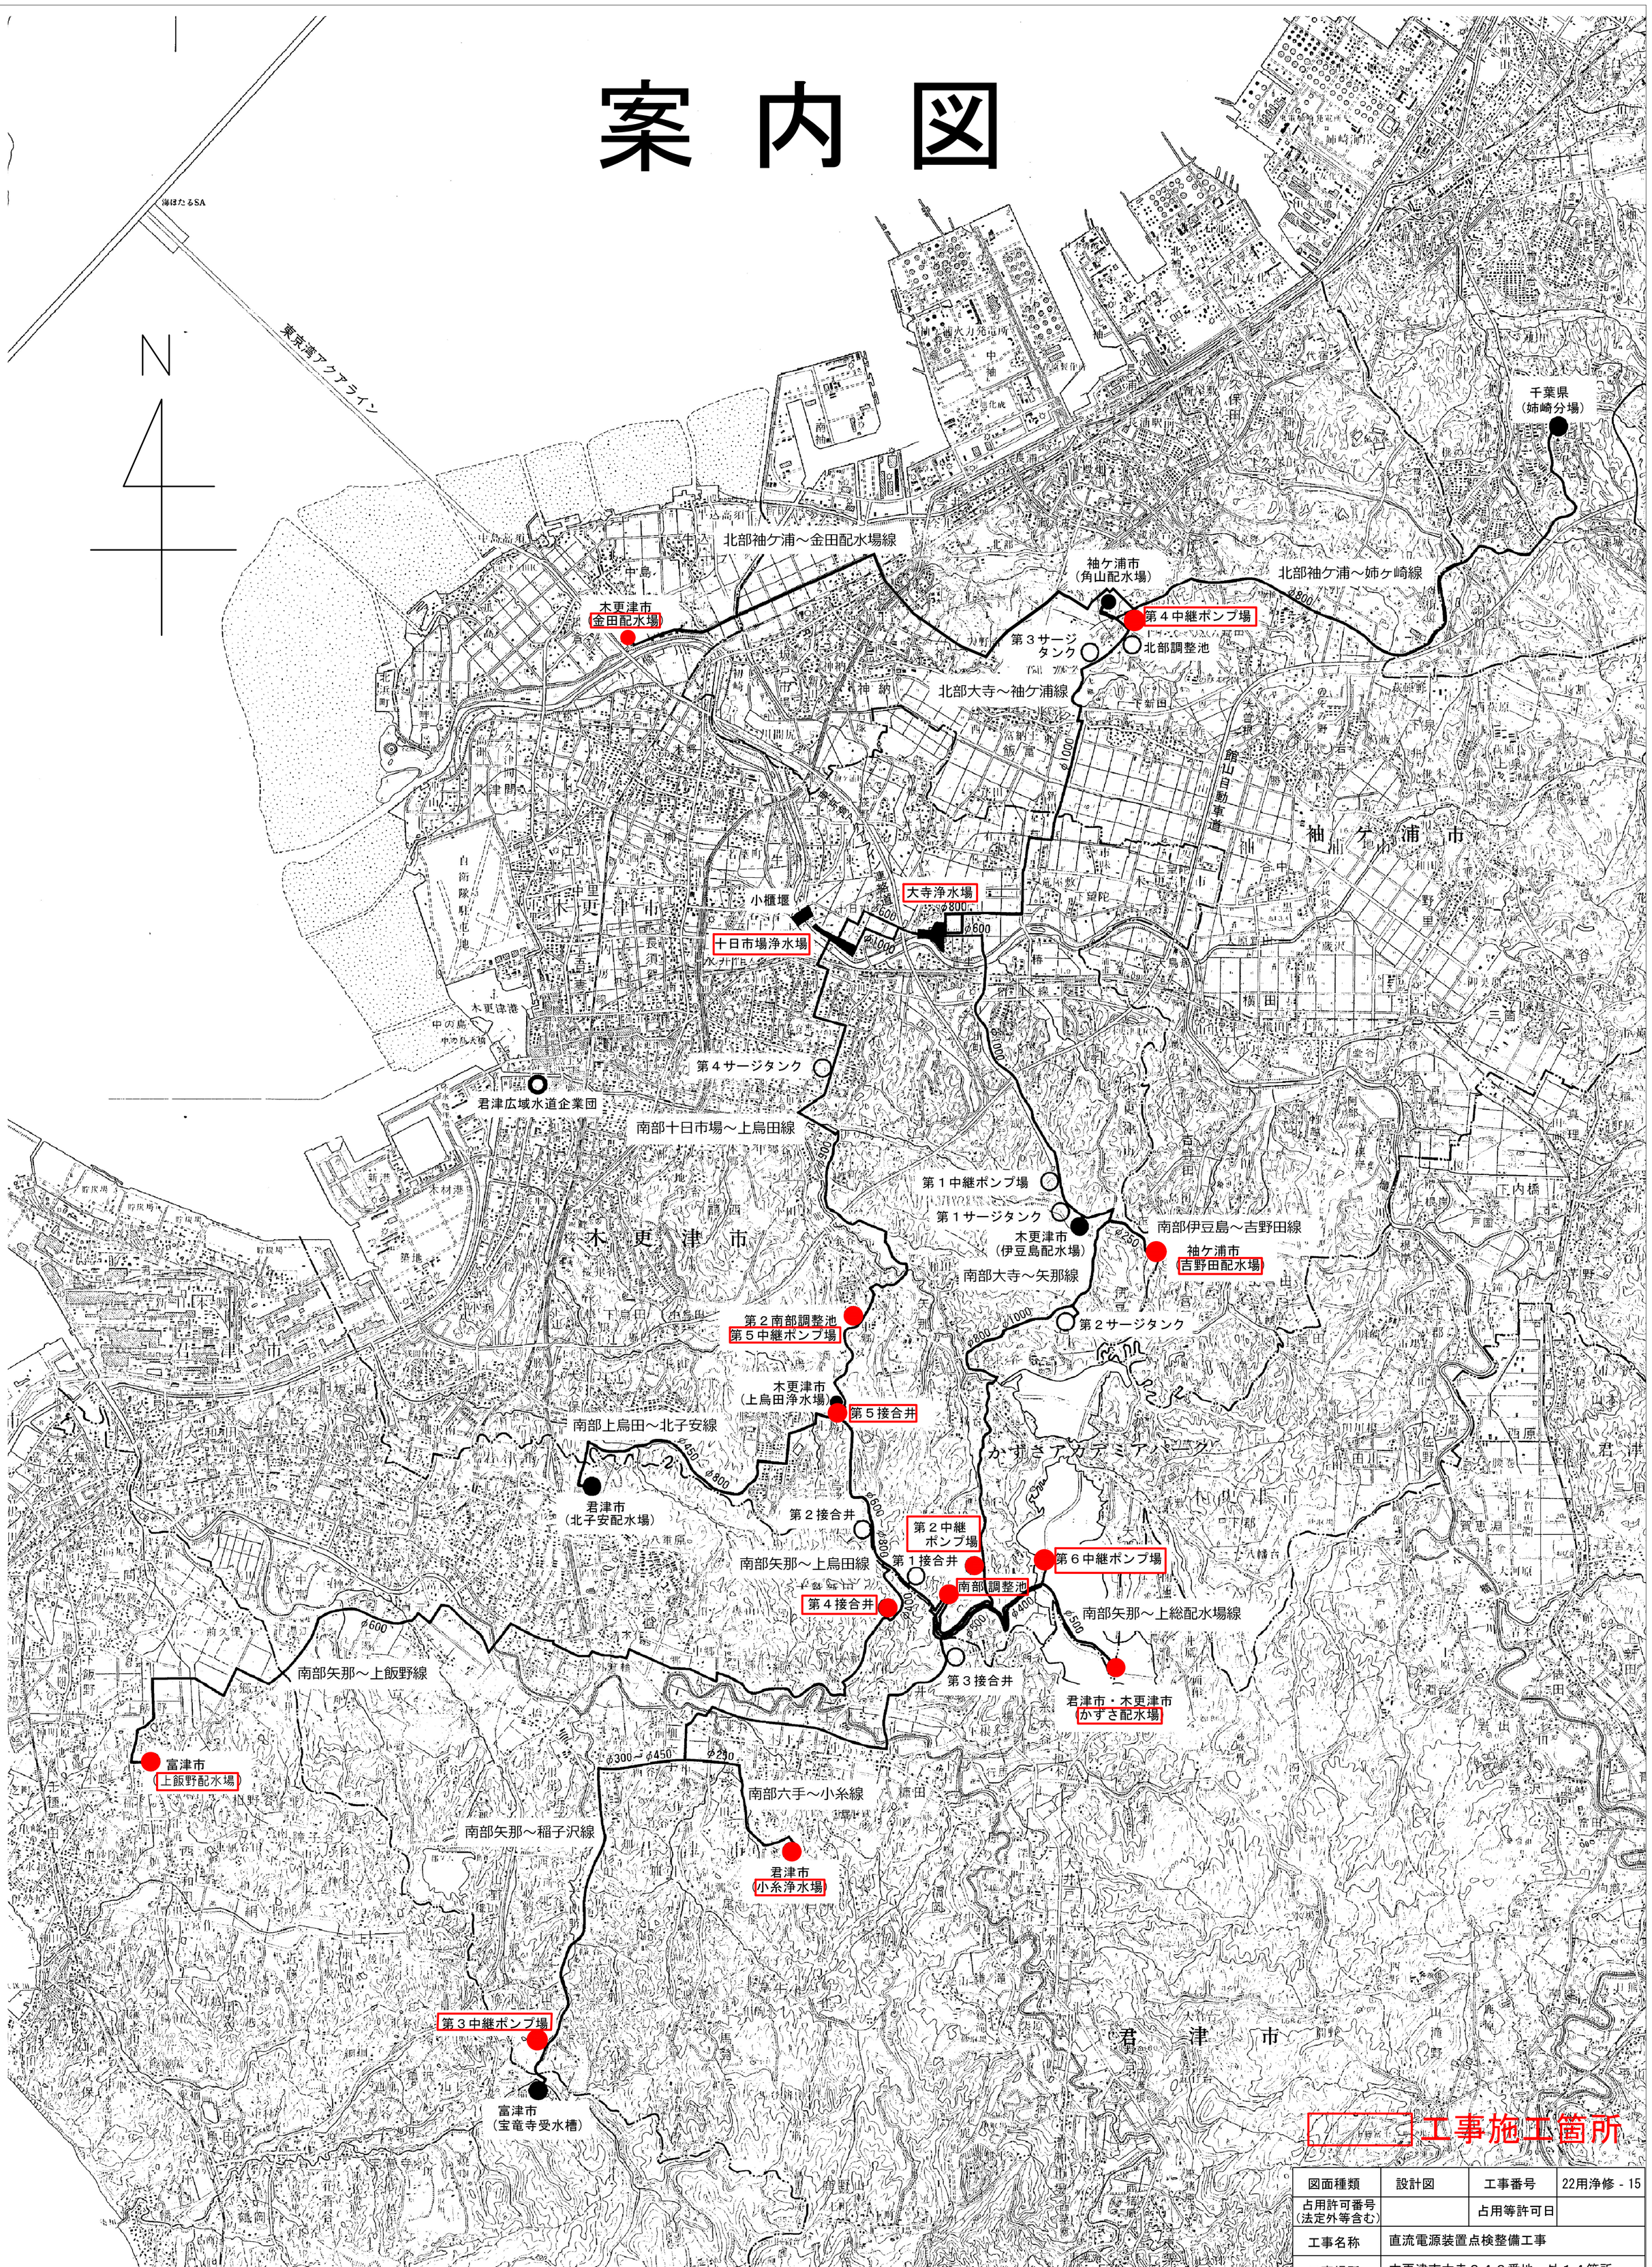

図面種類	設計図	工事番号	22用浄修 - 15
占用許可番号（法定外等含む）		占用等許可日	
工事名称	直流電源装置点検整備工事		
工事場所	木更津市大寺３４６番地　外１４箇所		
図面内容	案 内 図		
竣工日		縮尺	NONE
		図面枚数	全８葉の内１号
施工業者			
かずさ水道広域連合企業団　浄水１課			

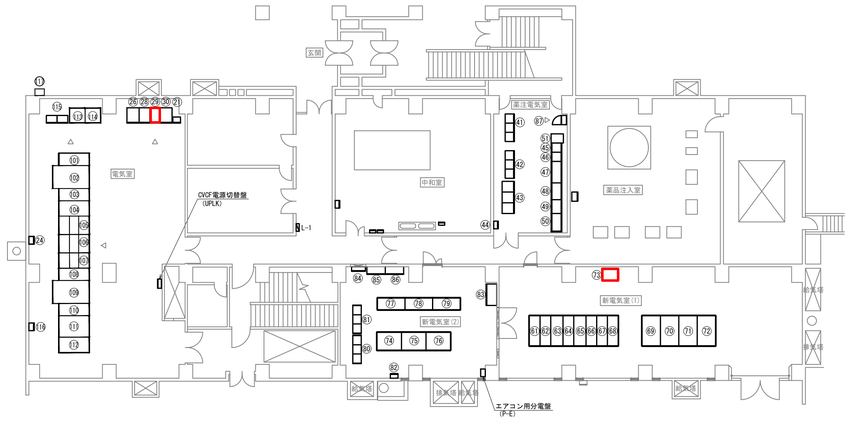

旧管理本館 1階平面図

旧管理本館 1階 凡例

番号	記号	盤名称	備考
21	TR1	水質発信機用絶縁トランス	
24	L-1~11	外灯分電盤	
26	KGP-1	電動バタフライ弁操作盤	
28	TR-01	変圧器盤	
29	KDC-1	電動バタフライ弁用直流電源装置	
41	CC2-1/3	薬注設備コントロールセンタ	
42	CC3-1/3	塩素設備コントロールセンタ	
43	KG-1/3	避雷器盤	
44	KG-4	塩素注入機使用状態避雷器盤	
45	RY-51	補助リレー盤	
46	DDC-51	薬注・水質用DDC制御盤	
47	CLKP	塩素苛性工業計器盤	
48		PAC工業計器盤	
49		変換器盤	
50	EG	薬注操作盤	
51	KP-G001	PAC・苛性液位指示計盤	

番号	記号	盤名称	備考
61	HV-J013	北部系No.3送水ポンプ盤	
62	HV-J201	No.2送水引込盤	
63	HV-J202	No.2送水主変圧器一次盤	
64	HV-J001	送水母線連絡盤	
65	HV-J102	No.1送水主変圧器一次盤	
66	HV-J101	No.1送水引込盤	
67	HV-J012	北部系No.2送水ポンプ盤	
68	HV-J011	北部系No.1送水ポンプ盤	
69	HV-J203	No.2送水主変圧器盤	
70	LV-J201	No.2送水動力主幹盤	
71	LV-J101	No.1送水動力主幹盤	
72	HV-J103	No.1送水主変圧器盤	
73	DC-J001	送水直流電源盤	
74	LV-J011	南部系No.1送水ポンプ盤	
75	LV-J012	南部系No.2送水ポンプ盤	
76	LV-J013	南部系No.3送水ポンプ盤	
77	KR-J101/102	1系送水ポンプ設備補助継電器盤(1)(2)	
78	KR-J201/202	2系送水ポンプ設備補助継電器盤(1)(2)	
79	KR-J001	送水ポンプ設備共通補助継電器盤	
80	CC-J1-1~4	1系送水ポンプ設備コントロールセンタ(1)~(4)	
81	CC-J2-1~4	2系送水ポンプ設備コントロールセンタ(1)~(4)	
82	ETB-VF	接地端子箱(VVVF)	

番号	記号	盤名称	備考
83	LV-J012	送水ポンプ設備監視操作盤	
84	LV-J004	送水ポンプ電気室CVCF電源盤	
85	DDC-J001	送水ポンプ設備コントローラ盤(1)	
86	DDC-J002	送水ポンプ設備コントローラ盤(2)	
87	LV-G051	薬注電気室CVCF分電盤	

番号	記号	盤名称	備考
101	HV-A101	1号引込盤	
102	HV-A102	1号変圧器盤	
103	LV-A101	1号変圧器二次/1号変圧器二次母連盤	
104	LV-A102	1系動力主幹盤	
105	LV-A001	共通系動力主幹盤(1)	
106	LV-A002	共通系動力主幹盤(2)	
107	LV-A202	2系動力主幹盤	
108	LV-A201	2号変圧器二次/2号変圧器二次母連盤	
109	HV-A202	2号変圧器盤	
110	HV-A201	2号引込盤	
111	LV-A003	200V動力照明変圧器盤	
112	LV-A004	100V照明主幹盤	
113	DC-A002	蓄電池盤	
114	DC-A001	充電器盤	
115	RIO-A001	受変電設備RI/O盤	
116	ETBN	接地端子箱(6P+2P)	
117	LCB-A001	管理本館作業電源盤	

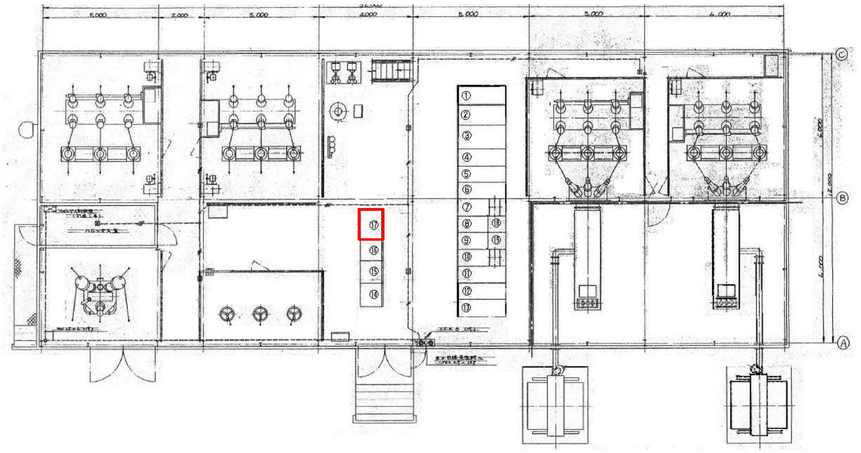

特高変電所 1階平面図

特高変電所 1階 凡例

No.	盤名称	記号	備考
1	No.2コンデンサ盤	MC-1	
2	No.1コンデンサ盤	MC-2	
3	所内主変圧器盤	MC-3	
4	所内変圧器一次盤/No.1コンデンサー次盤	MC-4	
5	No.1管理本館盤/No.1汚泥処理盤	MC-5	
6	北部系送水ポンプ盤/No.1取水ポンプ盤	MC-6	
7	No.1変圧器二次盤	MC-7	
8	No.1接地計器用変圧器盤/No.1十日市場浄水場取水盤	MC-8	
9	No.2接地計器用変圧器盤/母線連絡盤	MC-9	
10	No.2変圧器二次盤	MC-10	
11	No.2取水ポンプ盤/南部系送水ポンプ盤	MC-11	
12	No.2管理本館盤/No.2コンデンサー次盤	MC-12	
13	No.2配電機連絡盤/No.2十日市場浄水場取水盤	MC-13	
14	特高操作盤	K-1	
15	避雷器盤(1)	KRY-1	
16	避雷器盤(2)	KRY-2	
17	直流電源盤	BA	
18	特高No.1中継端子盤		
19	特高No.2中継端子盤		

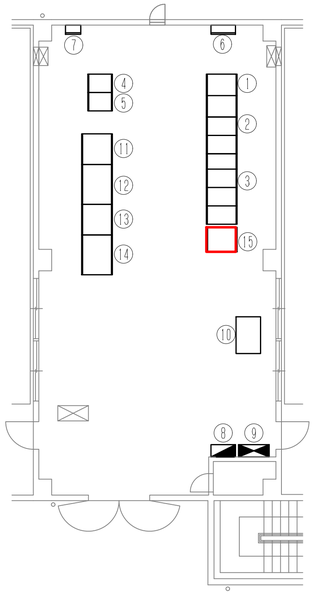

薬品注入棟 1階電気室平面図

薬品注入棟 1階電気室 凡例

No.	盤名称	記号	備考
1	薬注棟動力盤	MP-C	
2	薬注棟照明盤	LP-C	
3	前次亜塩注入ポンプ動力制御盤	M02	
4	薬注設備コントローラ盤	CTR-C	
5	次亜塩地区監視操作盤	KP-C	
6	薬注棟CVCF分電盤	LPAC	
7	接地端子箱	ETB	
8	建築付照明	LY-1	
9	建築付照動力	RY-1	
10	LCD監視制御装置		
11	大寺系統酸注入ポンプ盤	HR01	
12	大寺系統酸注入設備計装制御盤	KP-HR01	
13	十日市場系統酸注入ポンプ盤	HR02	
14	十日市場系統酸注入設備計装制御盤	KP-HR02	
15	直流電源装置	DCH	

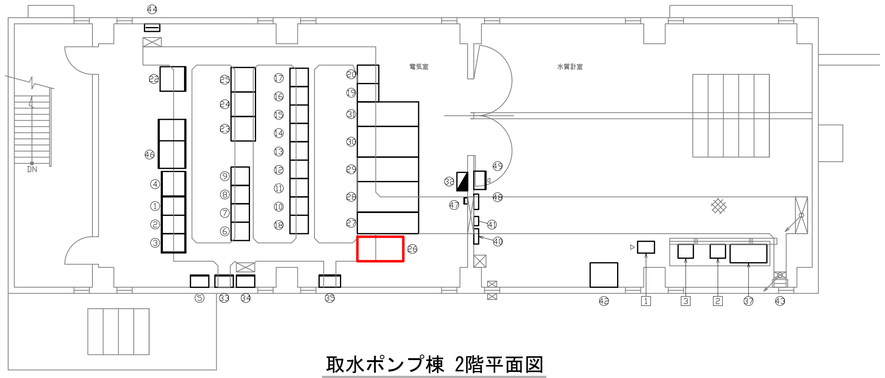

取水ポンプ棟 2階平面図

取水ポンプ棟 2階 凡例

番号	名称	記号	備考
1	原水用砂を通装置		
2	原水シアンイオン計		
3	原水アンモニウムイオン計		

番号	名称	記号	備考
1	取水ポンプ沈澱池用DDC制御装置	DDC-11	
2	取水ポンプ沈澱池用補助リレー盤	TBC-11	
3	取水ポンプ沈澱池用補助リレー盤	TBC-12	
4	取水ポンプ工業計器盤	KP-11	
5	取水ポンプ中継端子盤	BT	
6	取水設備-2C/C	CC103-4	
7	取水設備-2C/C	CC103-3	
8	取水設備-2C/C	CC103-2	
9	取水設備-2C/C	CC103-1	
10	取水設備-1C/C	CC102-2	

番号	名称	記号	備考
11	取水設備-1C/C	CC102-1	
12	取水設備-1C/C	CC103-2	
13	取水設備-1C/C	CC101-6	
14	取水設備-1C/C	CC101-5	
15	取水設備-1C/C	CC101-3	
16	取水設備-1C/C	CC101-2	
17	取水設備-1C/C	CC101-1	
18	取水設備-1C/C	CC102-3	
19	取水設備-3C/C	CC102-4	
20	取水設備-3C/C	CC101-7	

番号	名称	記号	備考
21	――――		
22	No.3/5取水ポンプ盤	KB-4	
23	No.1/2取水ポンプ盤	KB-3	
24	補機盤(2)	KB-2	
25	補機盤(1)	KB-1	
26	直流盤	D1	
27	1号引込盤		
28	1号変圧器盤	H42	
29	MCB盤	H43	
30	2号変圧器盤	H44	

番号	名称	記号	備考
31	2号引込盤	H45	
32	電灯分電盤		
33	取水ポンプアレスター盤		
34	送送流量計室動力分電盤		
35	取水ポンプ棟中継端子盤	BT-1	
36	――――		
37	溶存酸素計	A101	
38	――――		
39	――――		
40	水質計分電盤		

番号	名称	記号	備考
41	油膜検知器分電盤		
42	流し台		
43	接地試験端子盤	ETB-2	
44	接地端子箱	ETB-1	
45	――――		
46	自動除塵機動力制御盤	EK-B002	
47	流量計室電灯分電盤		
48	取水ポンプ棟ITV分電盤		
49	ITV接続箱(大寺取水棟)	TVS-002	

朱部点検整備箇所

図面種類	設計図	工事番号	22用浄修-15
占用許可番号（法定外等含む）	―	占用等許可日	―
工事名称	直流電源装置点検整備工事		
工事場所	木更津市大寺３４６番地　外１４箇所		
図面内容	大寺浄水場		
竣工日		縮尺	NONE
		図面枚数	全８葉の内２号
施工業者			
かずさ水道広域連合企業団　浄水１課			

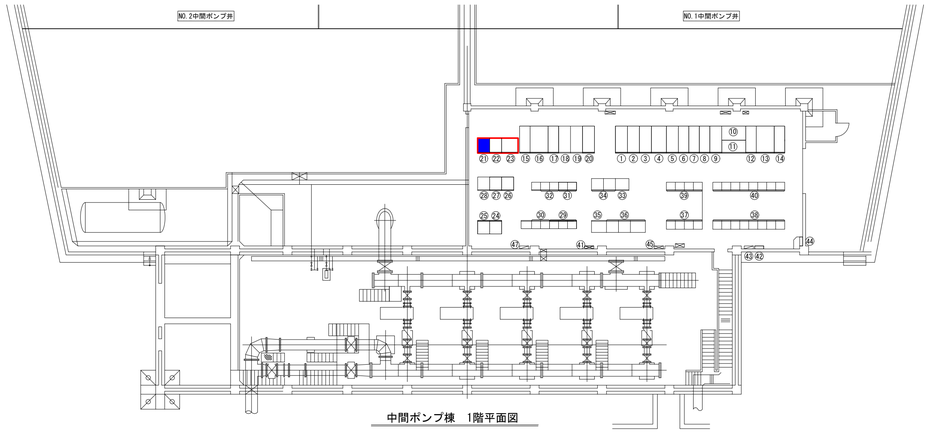

中間ポンプ棟　1階平面図

機器一覧表

番号	盤記号	盤　名　称	備 考
1	LV-H-08	照明主幹盤(2)	
2	LV-H-07	照明主幹盤(1)	
3	LV-H-06	照明変圧器盤	
4	LV-H-05	200V動力主幹盤	
5	LV-H-04	200V動力変圧器盤	
6	LV-H-03	共通主幹盤	
7	LV-H-02	切替盤	
8	LV-H-01	母線連結盤	
9	LV-H-104	NO.1動力主幹盤	
10	LV-H-103	母線連絡盤	
11	LV-H-102	1系アクティブフィルタ装置	
12	LV-H-101	NO.1動力変圧器2次盤	
13	HV-102	NO.1動力変圧器盤	
14	HV-101	NO.1引込盤	
15	HV-H-201	NO.2引込盤	
16	HV-H-202	NO.2動力変圧器盤	
17	LV-H-201	NO.2動力変圧器2次盤	
18	LV-H-202	NO.2-1フィルター盤	
19	LV-H-203	NO.2-2フィルター盤	
20	LV-H-204	NO.2動力主幹盤	
21	DC-H-01	整流器盤	
22	DC-H-02	直流分電盤	
23	DC-H-03	蓄電池盤	
24	VV-H101	NO.1中間ポンプ盤ＶＶＶＦ装置	

番号	盤記号	盤　名　称	備 考
25	VV-H102	NO.2中間ポンプ盤ＶＶＶＦ装置	
26	VV-H201	NO.3中間ポンプ盤ＶＶＶＦ装置	
27	VV-H202	NO.4中間ポンプ盤ＶＶＶＦ装置	
28	VV-H203	NO.5中間ポンプ盤ＶＶＶＦ装置	将 来
29	CC-H101～103	1系中間ポンプコントロールセンタ	
30	RY-H101, 102	1系中間ポンプ補助継電器盤(1)(2)	
31	CC-H201, 202	2系中間ポンプコントロールセンタ	
32	RY-H201, 202	2系中間ポンプ補助継電器盤(1)(2)	
33	IN-H-01	中間ポンプ棟変換器盤(1)(2)	
34	PC-H01, 02	着水井・沈殿池・中間ポンプコントローラ盤	
35	KK-H-01	中間ポンプ監視室操作盤	
36	KK-D-01A～C	沈殿池監視室操作盤	
37	RY-D101～104	1系沈殿池補助継電器盤(1)～(4)	
38	CC-D101～108	1系沈殿池コントロールセンタ	
39	RY-D201～204	2系沈殿池補助継電器盤(1)～(4)	
40	CC-D201～208	2系沈殿池コントロールセンタ	
41	LV-J-08	中間ポンプCVCF分電盤	
42	LV-H-09	接地端子箱	
43	MPL-11	中間ポンプ照明分電盤	
44	MPTB-11	中間ポンプ弱電端子盤	
45	MPP-11	中間ポンプ動力制御盤	
46	TV-H-01	中間ポンプITV分電盤	
47	MPL-0	中間ポンプ共同溝屋外照明分電盤	

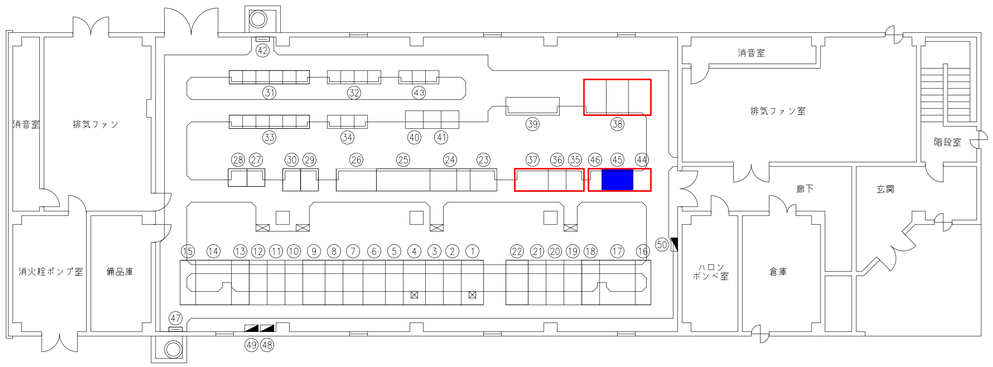

送水ポンプ棟　1階平面図

盤名称一覧表

NO.	ロケーション	盤名称	備考
①	LV-J-08	照明主幹盤	
②	LV-J-07	照明変圧器盤(2)	
③	LV-J-06	照明変圧器盤(1)	
④	LV-J-05	２００Ｖ動力主幹盤	
⑤	LV-J-04	２００Ｖ動力変圧器盤	
⑥	LV-J-03	共通主幹盤	
⑦	LV-J-02	切換盤	
⑧	LV-J-01	母線連絡盤	
⑨	LV-J-105	NO.1 動力主幹盤	
⑩	LV-J-104	NO.1-3 フィルター盤	

NO.	ロケーション	盤名称	備考
⑪	LV-J-104	NO.1-2 フィルター盤	
⑫	LV-J-102	NO.1-1 フィルター盤	
⑬	LV-J-101	NO.1 動力変圧器二次盤	
⑭	HV-J-102	NO.1 動力変圧器盤	
⑮	HV-J-101	NO.1 引込盤	
⑯	HV-J-201	NO.2 引込盤	
⑰	HV-J-202	NO.2 動力変圧器盤	
⑱	LV-J-201	NO.2 動力変圧器二次盤	
⑲	LV-J-202	NO.2-1 フィルター盤	
⑳	LV-J-203	NO.2-2 フィルター盤	

NO.	ロケーション	盤名称	備考
21	LV-J-204	NO.2-3 フィルター盤	
㉒	LV-J-205	NO.2 動力主幹盤	
㉓	ＶＶ-J101	NO.1 上島田系送水ポンプ盤	
㉔	ＶＶ-J102	NO.2 上島田系送水ポンプ盤	
㉕	ＶＶ-J201	NO.3 上島田系送水ポンプ盤	
㉖	ＶＶ-J202	NO.4 上島田系送水ポンプ盤	将来
㉗	ＶＶ-J203	NO.3 大寺系返送ポンプ盤	
㉘	ＶＶ-J204	NO.4 大寺系返送ポンプ盤	
㉙	ＶＶ-J103	NO.1 大寺系返送ポンプ盤	
㉚	ＶＶ-J104	NO.2 大寺系返送ポンプ盤	

NO.	ロケーション	盤名称	備考
㉛	CC-J101~106	1系送水ポンプコントロールセンタ	
㉜	Ry-J101~104	1系送水ポンプ補助継電器盤	
㉝	CC-J201~206	2系送水ポンプコントロールセンタ	
㉞	RY-J201~203	2系送水ポンプ補助継電器盤	
㉟	DC-J-01	直流電源盤	
㊱	DC-J-02	直流分電盤	
㊲	DC-J-03	蓄電池盤	
㊳	DC-J-07~09	蓄電池盤	
㊴	KK-J01A・B	送水ポンプ監視操作盤	
㊵	IN-J01	送水ポンプ棟変換器盤	

NO.	ロケーション	盤名称	備考
㊶	PC-J-01・02	送水ポンプ・水質コントローラ盤	
㊷	LV-J-08	ＣＶＣＦ分電盤	
㊸			
㊹	DC-J-04	整流器盤	
㊺	DC-J-05	インバータ盤	
㊻	DC-J-06	交流出力盤	
㊼	ETB-J-01	接地端子盤	
㊽	PL-11	建築付帯照明分電盤	
㊾	PB-11	建築付帯動力分電盤	
㊿	PTB-11-1F	ＴＢ盤	

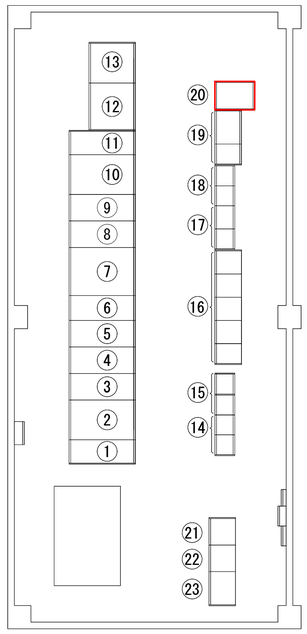

盤番号	盤記号	盤名称	備考
①	HV-B101	NO.1引込盤	
②	HV-B102	NO.1動力変圧器盤	
③	LV-B101	NO.1動力主幹盤	
④	LV-B102	NO.1フィルタ盤	
⑤	LV-B-03	充電器-NO.3フィルタ盤	
⑥	LV-B-01	400V母運盤	
⑦	LV-B-02	200V動力照明変圧器盤	
⑧	LV-B202	NO.2フィルタ盤	
⑨	LV-B201	NO.2動力主幹盤	
⑩	HV-B202	NO.2動力変圧器盤	
⑪	HV-B201	NO.2引込盤	
⑫	DC-B-04	蓄電池盤(1)	
⑬	DC-B-05	蓄電池盤(2)	
⑭	CC-B201, 202	2系取水ポンプコントロールセンタ	
⑮	RY-B201, 202	2系取水ポンプ補助継電器盤	
⑯	VV-B101～105	NO.1～NO.5取水ポンプ盤	
⑰	RY-B101, 102	1系取水ポンプ補助継電器盤	
⑱	CC-B101, 102	1系取水ポンプコントロールセンタ	
⑲	DC-B-02, 03	インバータ盤(1)(2)	
⑳	DC-B-01	直流電源盤	
㉑	PC-B01	取水設備コントローラ盤(1)	
㉒	PC-B02	取水設備コントローラ盤(2)	
㉓	KK-B-01	取水ポンプ監視操作盤	

十日市場浄水場　取水ポンプ棟　電気室平面図

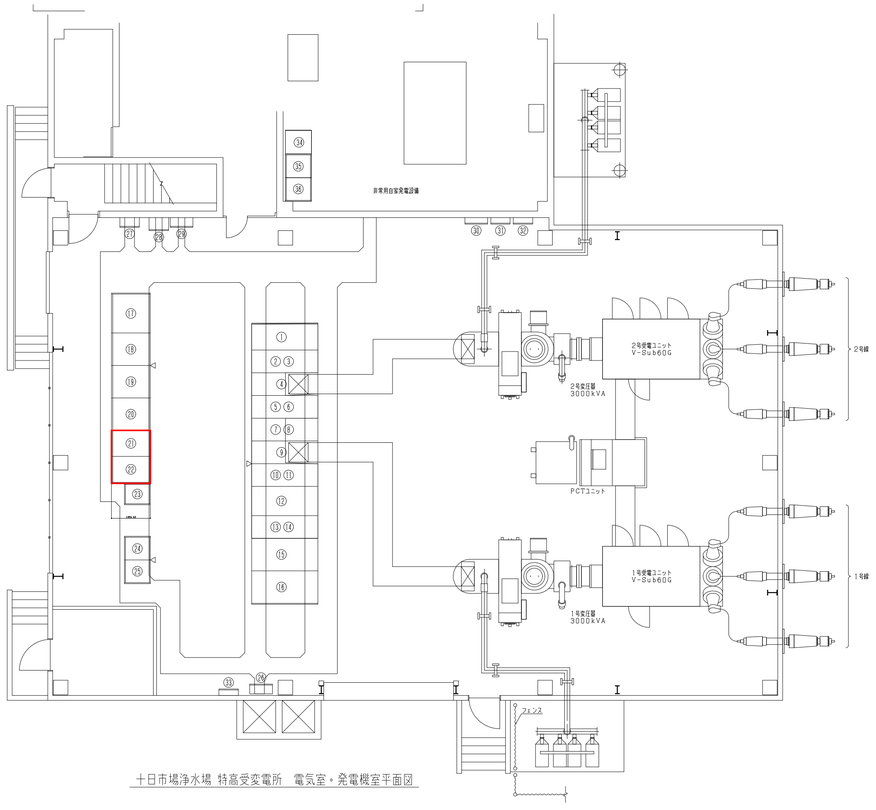

十日市場浄水場 特高受変電所　電気室・発電機室平面図

盤名称一覧表

No.	盤　名　称	ロケーション	備　考	No.	盤　名　称	ロケーション	備　考
①	2号コンデンサー盤	HV-A204		㉑	直流電源装置（充電器・直流出力盤）	DC-A-02	
②	2号送水ポンプ盤	HV-A203A		㉒	直流電源装置（蓄電池盤）	DC-A-01	
③	2号中間ポンプ盤	HV-A203B		㉓	特高中継端子盤	TB-A-01	
④	2号主変2次盤	HV-A202		㉔	ＰＣ盤	PC-A-02	
⑤	2号ＧＰＴ盤	HV-A201A		㉕	〃	PC-A-01	
⑥	母運盤	HV-A201B		㉖	接地端子盤	ETB-A-01	
⑦	1号ＧＰＴ盤	HV-A101A		㉗	特高棟ＣＶＣＦ分電盤	LV-A-03	
⑧	1号予備き電盤	HV-A101B		㉘	受電状態自動伝送装置	———	
⑨	1号主変2次盤	HV-A102		㉙	組合計器箱	———	
⑩	1号送水ポンプき電盤	HV-A103A		㉚	電灯分電盤	EL-11	
⑪	1号中間ポンプき電盤	HV-A103B		㉛	ＨＩＤ灯昇降盤	———	
⑫	1号コンデンサー盤	HV-A104		㉜	安定器箱	———	
⑬	所内変圧器1次盤	HV-A105A		㉝	共同溝照明分電盤	EL-12	
⑭	自家発引込盤	HV-A105B		㉞	保守用変圧器盤		
⑮	所内変圧器盤	HV-A106		㉟	発電機盤		
⑯	動力・照明主幹盤	LV-A-01		㊱	自動起動盤		
⑰	特高監視盤	KK-A-01					
⑱	共通補助継電器盤	RY-A01					
⑲	1系特高保護継電器盤	RY-A101					
⑳	2系特高保護継電器盤	RY-A201					

朱部点検整備箇所
青部部品交換箇所

図面種類	設計図	工事番号	22用浄修-15
占用許可番号（法定外等含む）	—	占用等許可日	—
工事名称	直流電源装置点検整備工事		
工事場所	木更津市大寺３４６番地　外１４箇所		
図面内容	十日市場浄水場		
竣工日		縮尺	ＮＯＮＥ
		図面枚数	全８葉の内３号
施工業者			
かずさ水道広域連合企業団　浄水１課			

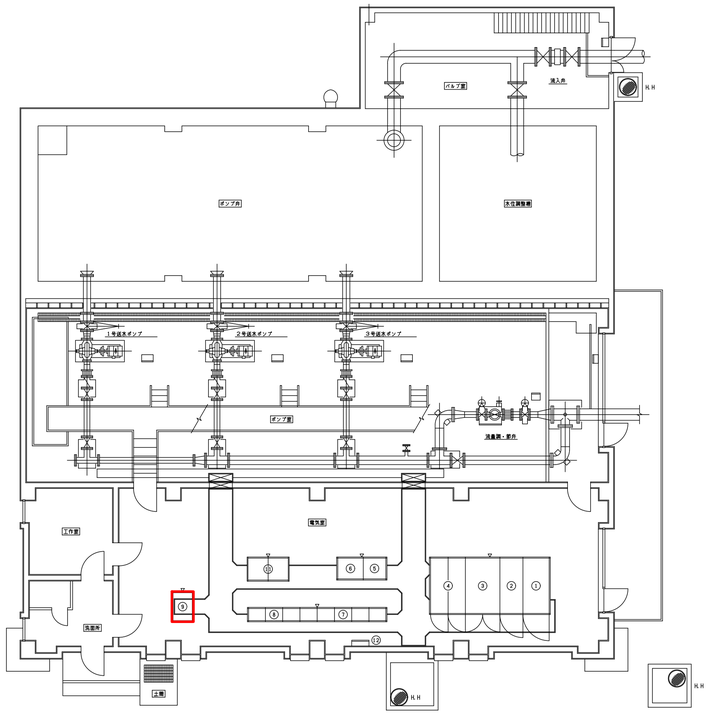

第３中継ポンプ場

盤名称表

番号	盤記号	盤名称	備考
①		引込盤	
②		受電盤	
③		変圧器盤	
④		低圧主幹盤（１）（２）	
⑤		変換ﾊﾟﾜ盤端子盤	
⑥		監視制御盤	
⑦		コントロールセンター盤	
⑧		補助継電器盤	
⑨		直流電源盤	
⑩		接地測定端子盤	
⑪	TW-JP125/126	第３中継ポンプ場遠方監視制御装置	
⑫		発錆引込端子盤、専用接地	

※自家発直流電源盤を含む。

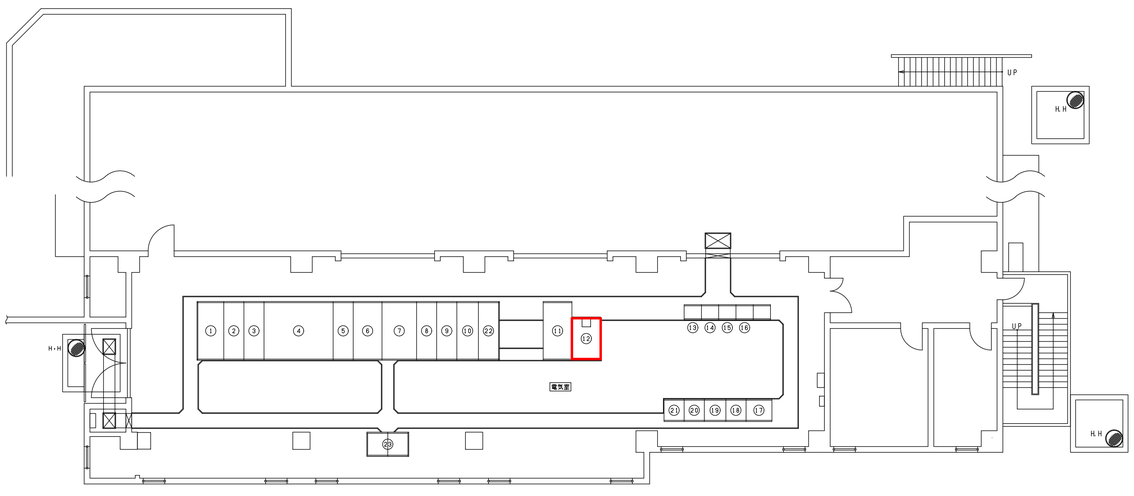

盤名称表

番号	盤記号	盤名称	備考
①	H1	引込盤	
②	H2	受電盤	
③	H3	コンデンサ盤	
④	H4	主変圧器盤	
⑤	H5	主変圧器２次・発電機引込盤	
⑥	H6	照明変圧器盤	
⑦	H7	動力変圧器盤	
⑧	H8	１号送水ポンプ盤	
⑨	H9	２号送水ポンプ盤	
⑩	H10	３号送水ポンプ盤	
⑪	H12	低圧８電盤	
⑫	D1	直流電源盤	
⑬		コントロールセンター（１）	
⑭		コントロールセンター（２）	
⑮		コントロールセンター（３）	
⑯		コントロールセンター（４）	
⑰	KP1	計装盤（１）	
⑱	KP1	計装盤（２）	
⑲	KB1	補助継電器盤（１）	
⑳	KB2	補助継電器盤（２）	
㉑	KB3	補助継電器盤（３）	
㉒	H11	４号送水ポンプ盤	
㉓	TW-JP103/104	第２中継ポンプ場遠方監視制御盤１／２	

第２中継ポンプ場

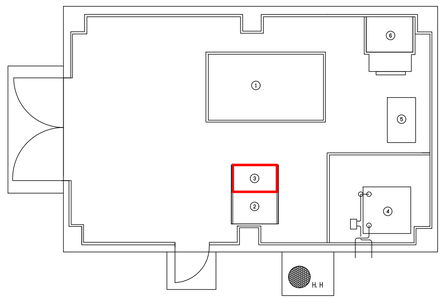

盤名称表

番号	盤名称	備考
①	ディーゼル発電装置 180kVA	
②	自動始動盤	
③	始動用蓄法電源盤	
④	燃料槽 1950L	
⑤	冷却水槽 500L	
⑥	給気消音ダクト	

第３中継ポンプ場自家発棟

朱部点検整備箇所

図面種類	設計図	工事番号	22用浄修-15
占用許可番号（法定外等含む）	—	占用等許可日	—
工事名称	直流電源装置点検整備工事		
工事場所	木更津市大寺３４６番地　外１４箇所		
図面内容	第２・第３中継ポンプ場		
竣工日		縮尺	NONE
		図面枚数	全８葉の内４号
施工業者			
かずさ水道広域連合企業団　浄水１課			

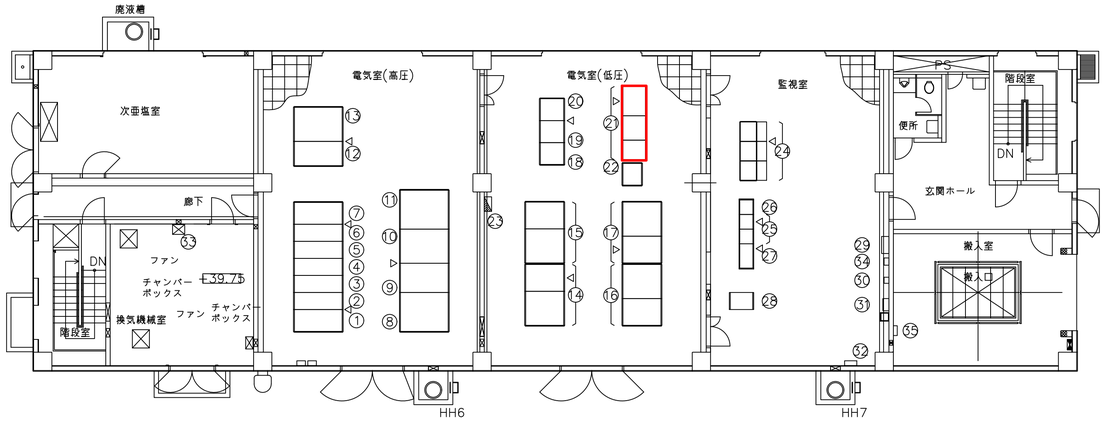

凡例 電気室(高圧)

番号	名称	記号	備考
①	常用引込盤	HV-P101	
②	常用受電盤	HV-P102	
③	引電気室送り盤／No.1主変圧器一次盤	HV-P-01A HV-P-01B	
④	VT・ZPD盤	HV-P-03	
⑤	母線連絡盤／No.2主変圧器一次盤	HV-P-02A HV-P-02B	
⑥	予備受電盤	HV-P202	
⑦	予備引込盤	HV-P201	
⑧	No.1主変圧器盤	HV-P103	
⑨	No.1主変圧器二次盤	LV-P101	
⑩	No.2主変圧器二次盤	LV-P201	
⑪	No.2主変圧器盤	HV-P203	
⑫	照明変圧器盤	LV-P-01	
⑬	動力変圧器盤	LV-P-02	

凡例 電気室(低圧)

番号	名称	記号	備考
⑭	No.1揚崎系送水ポンプ盤	VV-P101	
⑮	No.1揚崎系インバータ盤	VV-P102	
⑯	No.2揚崎系送水ポンプ盤	VV-P103	
⑰	No.2揚崎系インバータ盤	VV-P104	
⑱	No.3揚崎系送水ポンプ盤	VV-P201	
⑲	No.3揚崎系インバータ盤	VV-P202	
⑳	No.4揚崎系送水ポンプ盤	VV-P203	
㉑	No.4揚崎系インバータ盤	VV-P204	
㉒	No.1角山系送水ポンプ盤	VV-P111	
㉓	No.2角山系送水ポンプ盤	VV-P112	
㉔	No.3角山系送水ポンプ盤	VV-P211	

番号	名称	記号	備考
㉕	蓄電池盤 (整流電源装置)	UP-P-01	
㉖	UPS盤1 (無停電電源装置)	UP-P-02	
㉗	UPS盤2 (無停電電源装置)	UP-P-03	
㉘	補償盤	LV-P-11	
㉙	電灯盤	4L-1	

凡例 監視室，換気機械室

番号	名称	記号	備考
㉚	中央監視装置1	CRT-P-01	
㉛	中央監視装置2	CRT-P-02	
㉜	エンジニアリングワークステーション	EWS-P-01	
㉝	中央監視用コントローラ1	PC-P-01-1	
㉞	中央監視用コントローラ1	PC-P-01-2	
㉟	中央監視用コントローラ2	PC-P-02	
㊱	工計交換盤	KP-P-01	
㊲	遠方監視制御装置子局	TM-1	
㊳	端子盤		
㊴	火災受信盤		
㊵	熱量計交換盤		
㊶	接地端子箱1(5P+2P)	ETB-1	
㊷	動力制御盤	4P-1	

番号	名称	記号	備考
㊸	防犯受信盤		
㊹	直治入ホイスト電源盤		

第４中継ポンプ場

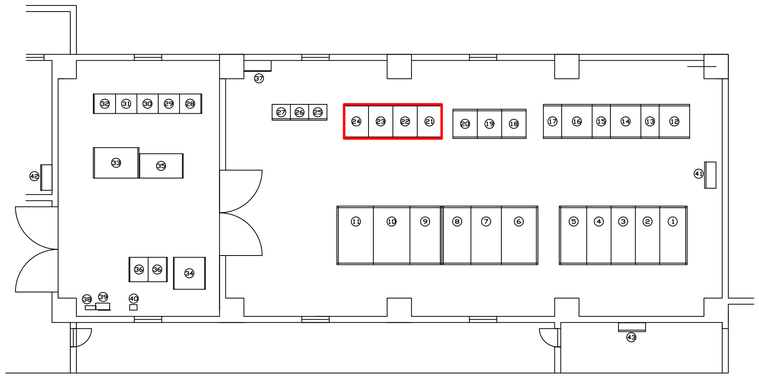

盤名称表

番号	盤記号	盤名称	備考
①	HV-P101	常用引込盤	
②	HV-P102	常用受電盤	
③	HV-P-01 HV-P-02	No. 1主変圧器一次盤 No. 2	
④	HV-P202	予備受電盤	
⑤	HV-P201	予備引込盤	
⑥	HV-P103	No. 1主変圧器盤	
⑦	LV-P101	No. 1主変圧器二次主幹盤	
⑧	LV-P-01	母線連絡盤	
⑨	LV-P201	No. 2主変圧器二次主幹盤	
⑩	HV-P203	No. 2主変圧器盤	
⑪	LV-P-02	200V動力・照明変圧器盤	
⑫	VV-P202	No. 3インバータ盤	
⑬	VV-P201	No. 3送水ポンプ盤	
⑭	VV-P104	No. 2インバータ盤	
⑮	VV-P103	No. 2送水ポンプ盤	
⑯	VV-P102	No. 1インバータ盤	将来
⑰	VV-P101	No. 1送水ポンプ盤	将来
⑱	LV-P203	No. 3アクティブフィルタ盤	
⑲	LV-P104	No. 2 〃	
⑳	LV-P103	No. 1 〃	
㉑	DC-P-01	直流電源盤	
㉒	DC-P-22	ＣＶＣＦ盤	
㉓	DC-P-02	ＣＶＣＦ盤	
㉔	DC-P-03	交流無停電電源盤	
㉕	CC-P-03	2系コントロールセンタ	
㉖	CC-P-01	引込盤	
㉗	CC-P-02	1系コントロールセンタ	
㉘	QY-P-05	受配電補助断電器盤	
㉙	QY-P-04	共通補助断電器盤	
㉚	QY-P-03	2系補助断電器盤	
㉛	QY-P-02	1系補助断電器盤(１)	
㉜	QY-P-01	1系 〃 (２)	
㉝	KK-P-01	第６中継ポンプ場監視操作盤	
㉞	IN-P-01	第６中継ポンプ場計装変換器盤	
㉟	KK-P-02	かずさ配水場監視操作盤	
㊱	TM-P-601 TM-P-602	テレメータ盤(１) テレメータ盤(２)	
㊲	L-1	建設付帯証明盤	
㊳	MDF	電話端子箱	
㊴		防犯警報盤	
㊵		火災報知盤	
㊶	E-TB	接地端子盤	
㊷	P-1	建築付帯動力盤(１)	
㊸	P-2	〃 (２)	

第６中継ポンプ場

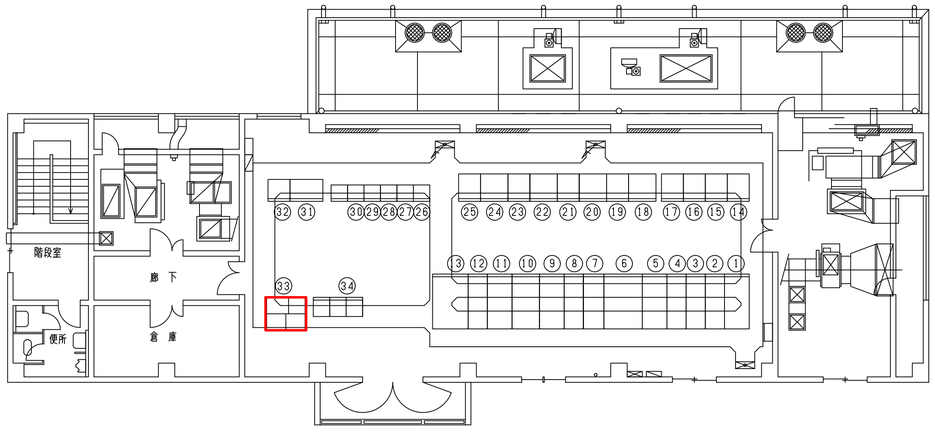

第５中継ポンプ場

盤名称表

No	名称	記号	備考
①	常用引込盤	HV-P101	
②	常用受電盤	HV-P102	
③	主変圧器一次盤	HV-P-01	
④	予備受電盤	HV-P202	
⑤	予備引込盤	HV-P201	
⑥	No.1主変圧器盤	HV-P103	
⑦	No.1主変圧器二次盤	LV-P101	
⑧	母線連絡盤	LV-P-02	
⑨	No.1動力主幹盤	LV-P102	
⑩	200V 動力照明変圧器盤	LV-P-01	
⑪	No.2動力主幹盤	LV-P202	
⑫	No.2主変圧器二次盤	LV-P201	
⑬	No.2主変圧器盤	HV-P203	
⑭	No.1アクティブフィルタ盤	LV-P103	
⑮	No.2アクティブフィルタ盤	LV-P104	
⑯	No.3アクティブフィルタ盤	LV-P203	
⑰	No.4アクティブフィルタ盤	LV-P204	
⑱	No.1インバータ盤	VV-P101	
⑲	No.1送水ポンプ盤	VV-P102	
⑳	No.2インバータ盤	VV-P103	
㉑	No.2送水ポンプ盤	VV-P104	
㉒	No.3インバータ盤	VV-P201	
㉓	No.3送水ポンプ盤	VV-P202	
㉔	No.4インバータ盤	VV-P203	
㉕	No.4送水ポンプ盤	VV-P204	
㉖	共通補機盤電器盤	RY-P201	
㉗	1系補助盤電器盤	RY-P101	
㉘	1系ポンプ場機コントローラセンタ	CC-P101	
㉙	2系ポンプ場機コントローラセンタ	CC-P201	
㉚	2系補助盤電器盤	RY-P-01	
㉛	監視操作盤	KK-P-01	
㉜	計装変換器盤	IN-P-01	
㉝	直流電源装置（直流分電盤）	DC-P-01	
㉞	直流電源装置（整流器盤）	DC-P-01	
㉟	テレメータ盤（別途工事）	TM-P-01	

朱部点検整備箇所

図面種類	設計図	工事番号	22用浄修-15
占用許可番号（法定外等含む）	—	占用等許可日	—
工事名称	直流電源装置点検整備工事		
工事場所	木更津市大寺３４６番地　外１４箇所		
図面内容	第４・第５・第６中継ポンプ場		
竣工日		縮尺	NONE
		図面枚数	全８葉の内５号
施工業者			
かずさ水道広域連合企業団　浄水１課			

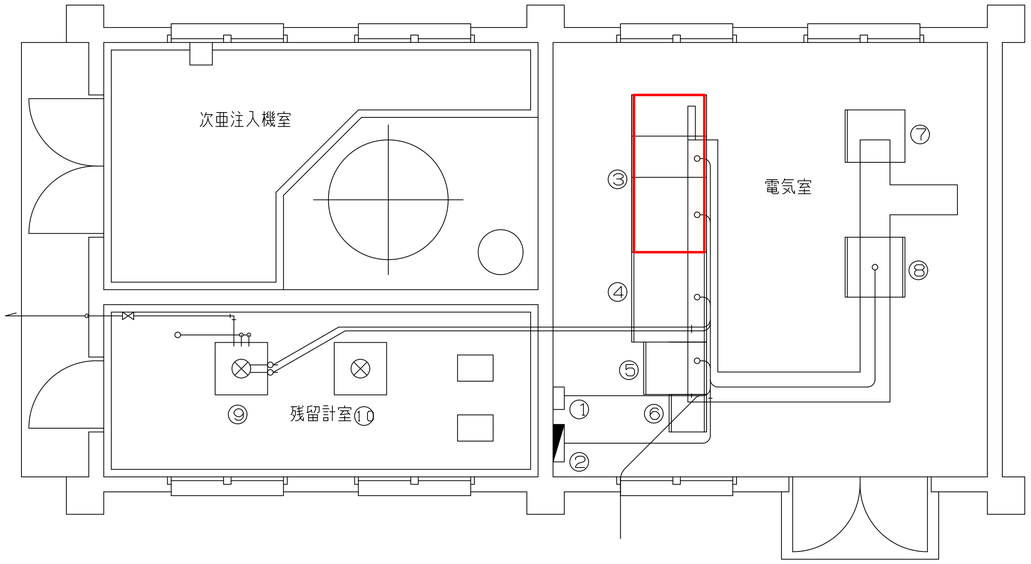

盤名称表

NO	名　称	記　号	備　考
①	3φ200V分電盤		袖ヶ浦市設備
②	1φ100V分電盤		袖ヶ浦市設備
③	無停電電源装置　(蓄電池:CVCF型・VVVF型)		
④	計装制御盤		
⑤	遠方監視制御盤		
⑥	インバータ盤		
⑦	直流電源盤		袖ヶ浦市設備
⑧	計装監視盤		袖ヶ浦市設備
⑨	給水残留塩素計		
⑩	給水残留塩素計		袖ヶ浦市設備

吉野田配水場

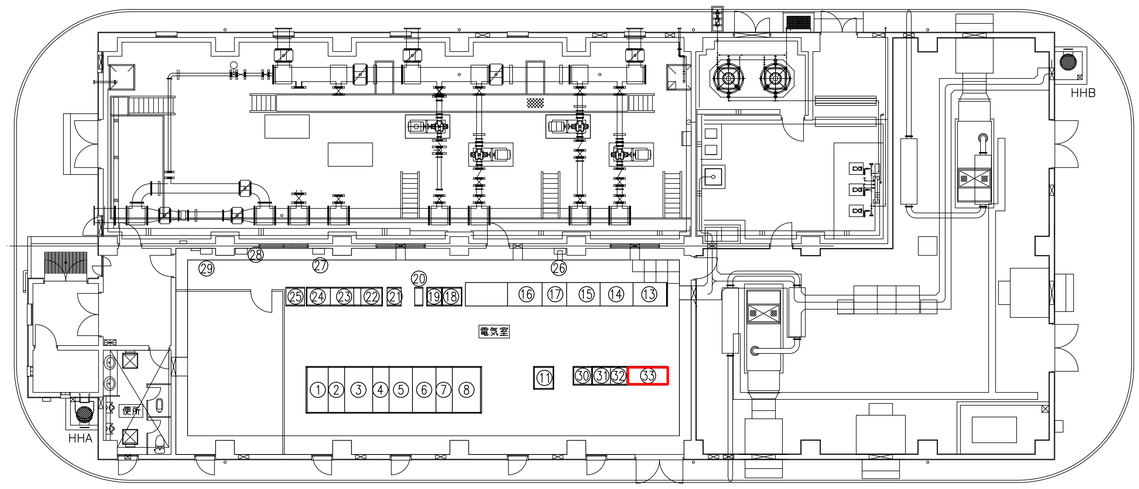

金田配水場

番号	記　号	盤　名　称	備　考
①	HC−1	引込盤	
②	HC−2	受電盤	
③	HC−3	主変圧器盤	
④	LC−11	200V　配電盤11	
⑤	LC−12	200V　配電盤12	
⑥	LC−22	200V　配電盤22	
⑦	LC−21	200V　配電盤21	
⑧	LC−3	100V　変圧器盤	
⑨			
⑩			
⑪	DC−1	直流電源盤	
⑫			
⑬	LP−1	1号配水ポンプ盤	
⑭	LP−2	2号配水ポンプ盤	
⑮	LP−3	3号配水ポンプ盤	
⑯	LP−4	4号配水ポンプ盤	
⑰	LP−11	初期対応配水ポンプ盤	
⑱	LH−1	補機盤	
⑲	LC−4	無停電電源分岐盤	
⑳	M−UPS	ミニUPS	

番号	記　号	盤　名　称	備　考
㉑	ITV−D	ITV制御装置	
㉒	K−3	監視制御盤	
㉓	K−2	監視制御盤	
㉔	K−1	監視制御盤	
㉕	TM	テレメータ盤	
㉖	P−1	動力制御盤	
㉗	ETB−1	接地端子盤	
㉘	TB−1	電話端子盤	
㉙	L−1	電灯分電盤	
㉚	TM−JR31	遠方監視制御装置子局盤	
㉛	KK−1	計装盤	
㉜	KK−2	動力盤	
㉝	KK−3	無停電電源装置	

朱部点検整備箇所

図面種類	設計図	工事番号	22用浄修−15
占用許可番号 （法定外等含む）	—	占用等許可日	—
工事名称	直流電源装置点検整備工事		
工事場所	木更津市大寺３４６番地　外１４箇所		
図面内容	吉野田配水場、金田配水場		
竣工日		縮尺	NONE
		図面枚数	全８葉の内６号
施工業者			
かずさ水道広域連合企業団　浄水１課			

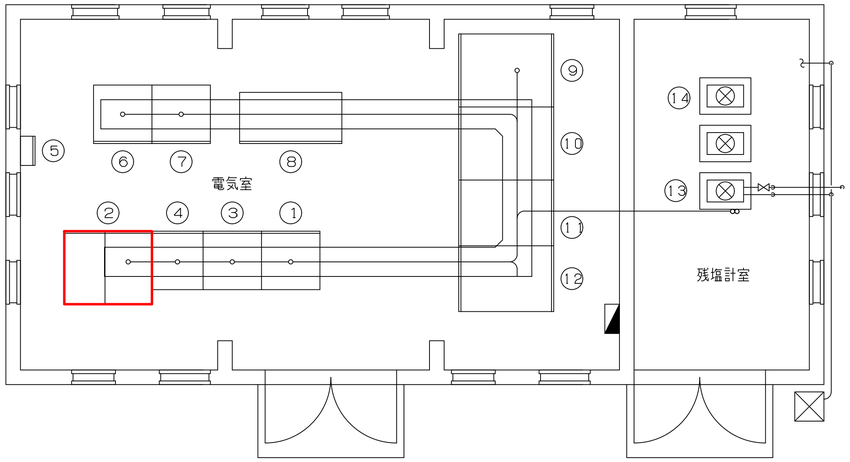

上飯野配水場

盤名称表

NO	名　称	記 号	備 考
①	動力盤	LV-R101	
②	直流電源盤	DC-R104	
③	計装盤	IN-R102	
④	遠方監視制御盤	TM-R103	
⑤	エアー操作盤		富津市設備
⑥	計装情報伝送盤		富津市設備
⑦	低圧盤		富津市設備
⑧	緊急遮断弁操作盤		富津市設備
⑨	配水池残塩計現場盤		富津市設備
⑩	配水池現場盤		富津市設備
⑪	無停電電源装置（整流器）		富津市設備
⑫	〃　（インバータ）		富津市設備
⑬	給水残留塩素計		
⑭	送水残留塩素計		富津市設備

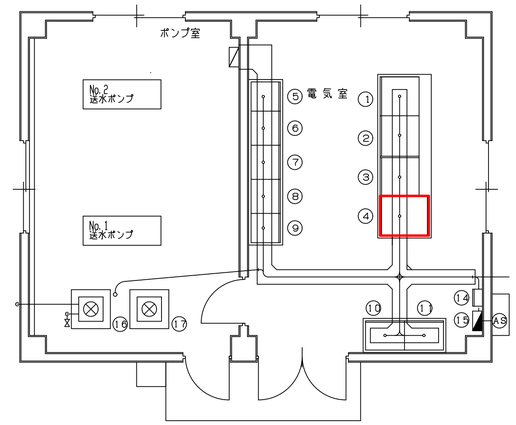

小糸浄水場

盤名称表

NO	名　称	記 号	備 考
①	動力盤		
②	計装盤		機能増設
③	遠方監視制御盤		
④	直流電源盤		
⑤	遠方監視制御盤		君津市設備
⑥	計器盤		君津市設備
⑦	NO. 2送水ポンプ盤		君津市設備
⑧	NO. 1送水ポンプ盤		君津市設備
⑨	動力盤		君津市設備
⑩	ろ過ポンプ盤		君津市設備
⑪	ろ過機制御盤		君津市設備
⑫	引込開閉器盤		君津市設備
⑬	保安器箱		君津市設備
⑭	接地端子箱	E-1	君津市設備
⑮	電灯分電盤	L-1	君津市設備
⑯	給水残留塩素計	RCL-1	
⑰	配水残留塩素計	RCL-2	君津市設備

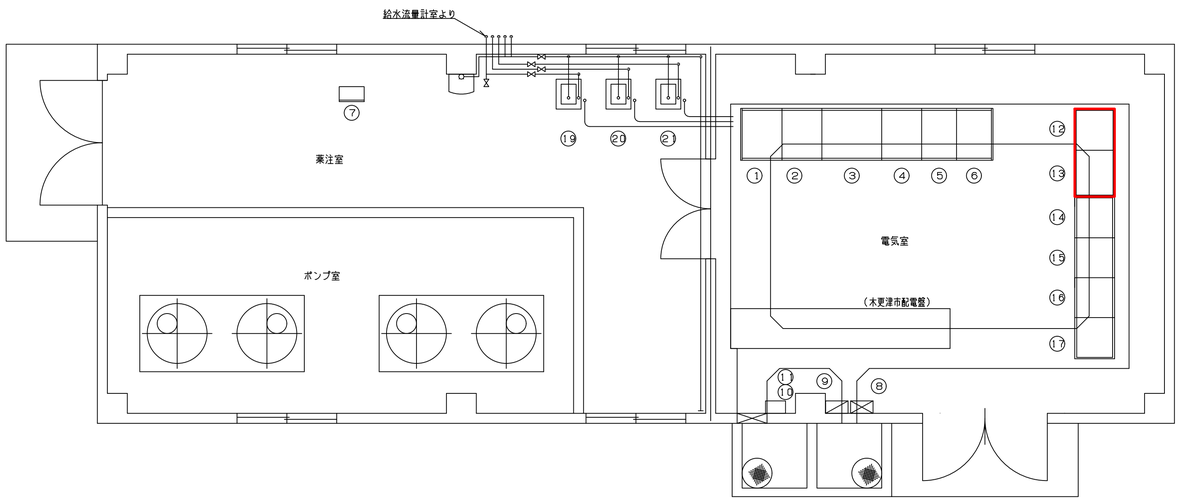

かずさ配水場

盤名称表

NO	名　称	記 号	備 考
①	緊急遮断弁制御盤	L-100	君津市設備
②	低圧受電盤	L-101	君津市設備
③	動力盤	L-102	君津市設備
④	計装盤	L-103	君津市設備
⑤	遠方監視制御盤	L-104	君津市設備
⑥	遠方監視制御盤（子局）	L-105	君津市設備
⑦	次亜塩注入現場操作盤	LCB-101	君津市設備
⑧	動力制御盤	P-1	君津市設備
⑨	分電盤	L-1	君津市設備
⑩	火災報知器盤		君津市設備
⑪	接地端子箱		君津市設備
⑫	かずさ配水場蓄電池盤		
⑬	かずさ配水場充電器盤		
⑭	かずさ配水場君津系計装盤	IN-R304	
⑮	かずさ配水場共通計装盤	IN-R303	
⑯	かずさ配水場木更津系計装盤	IN-R302	
⑰	かずさ配水場動力盤	IN-R301	
⑱	給水残留塩素計		
⑲	配水残留塩素計		君津市設備
⑳	配水残留塩素計		木更津市設備

朱部点検整備箇所

図面種類	設計図	工事番号	22用浄修-15
占用許可番号（法定外等含む）	—	占用等許可日	—
工事名称	直流電源装置点検整備工事		
工事場所	木更津市大寺３４６番地　外１４箇所		
図面内容	上飯野配水場，かずさ配水場，小糸浄水場		
竣工日		縮尺	NONE
		図面枚数	全８葉の内７号
施工業者			
かずさ水道広域連合企業団　浄水１課			

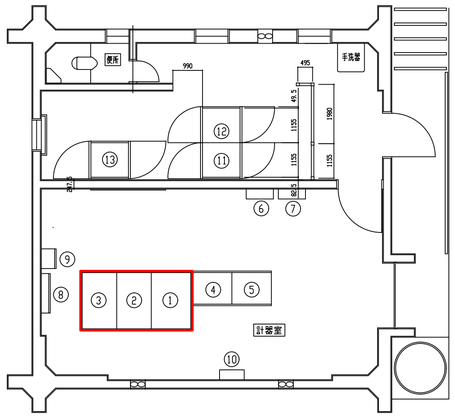

南 部 調 整 池

盤名称表

①	CVCFインバータ盤	
②	直流電源盤	
③	蓄電池盤	
④	動力盤	
⑤	南部調整池計装盤	
⑥	電話引込端子盤	
⑦	接地端子盤	
⑧	電灯盤	
⑨	流入弁室換気扇盤	
⑩	換気扇盤	
⑪	南部調整池遠方監視制御盤１	
⑫	南部調整池遠方監視制御盤２	
⑬	第２／３接合井遠方監視制御盤	

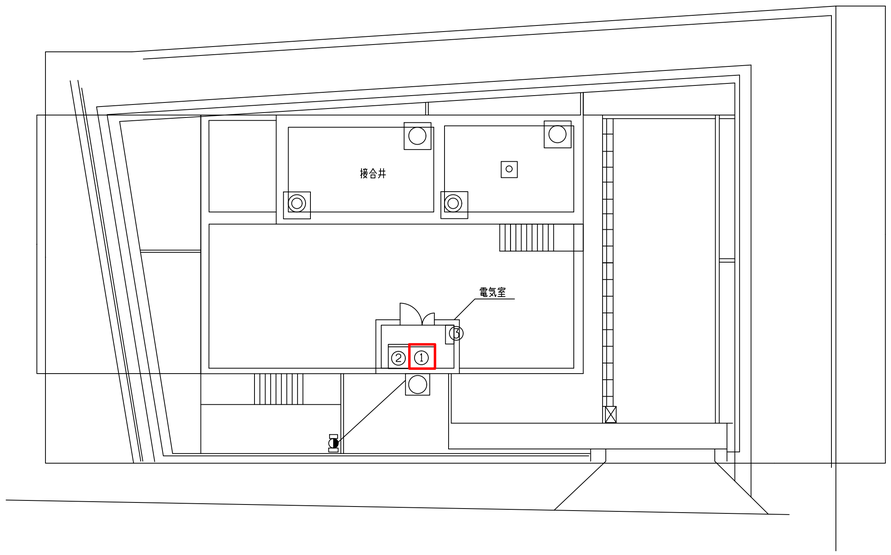

第４接合井

盤名称表

No	名　称	記　号	備　考
①	直流電源装置		
②	動力制御盤		
③	電蝕防止用直流盤		

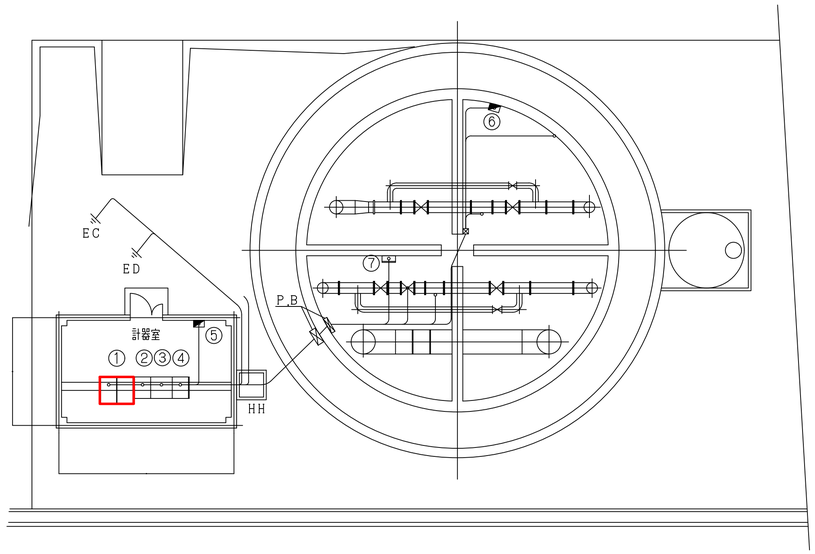

第５接合井

盤名称表

No	名　称	備　考
①	直流電源装置（整流器盤）	
①	直流電源装置（蓄電池盤）	
②	第５接合井遠方監視制御盤	TM-S303
③	計装盤	IN-S302
④	動力盤	LV-301
⑤	計装室照明分電盤	
⑥	配管室照明分電盤	
⑦	調節弁操作盤	

朱部点検整備箇所

図面種類	設計図	工事番号	22用浄修-15
占用許可番号（法定外等含む）	—	占用等許可日	—
工事名称	直流電源装置点検整備工事		
工事場所	木更津市大寺３４６番地　外１４箇所		
図面内容	南部調整池，第４・第５接合井		
竣工日		縮尺	NONE
		図面枚数	全８葉の内８号
施工業者			
かずさ水道広域連合企業団　浄水１課			